




SOUTERRAIN

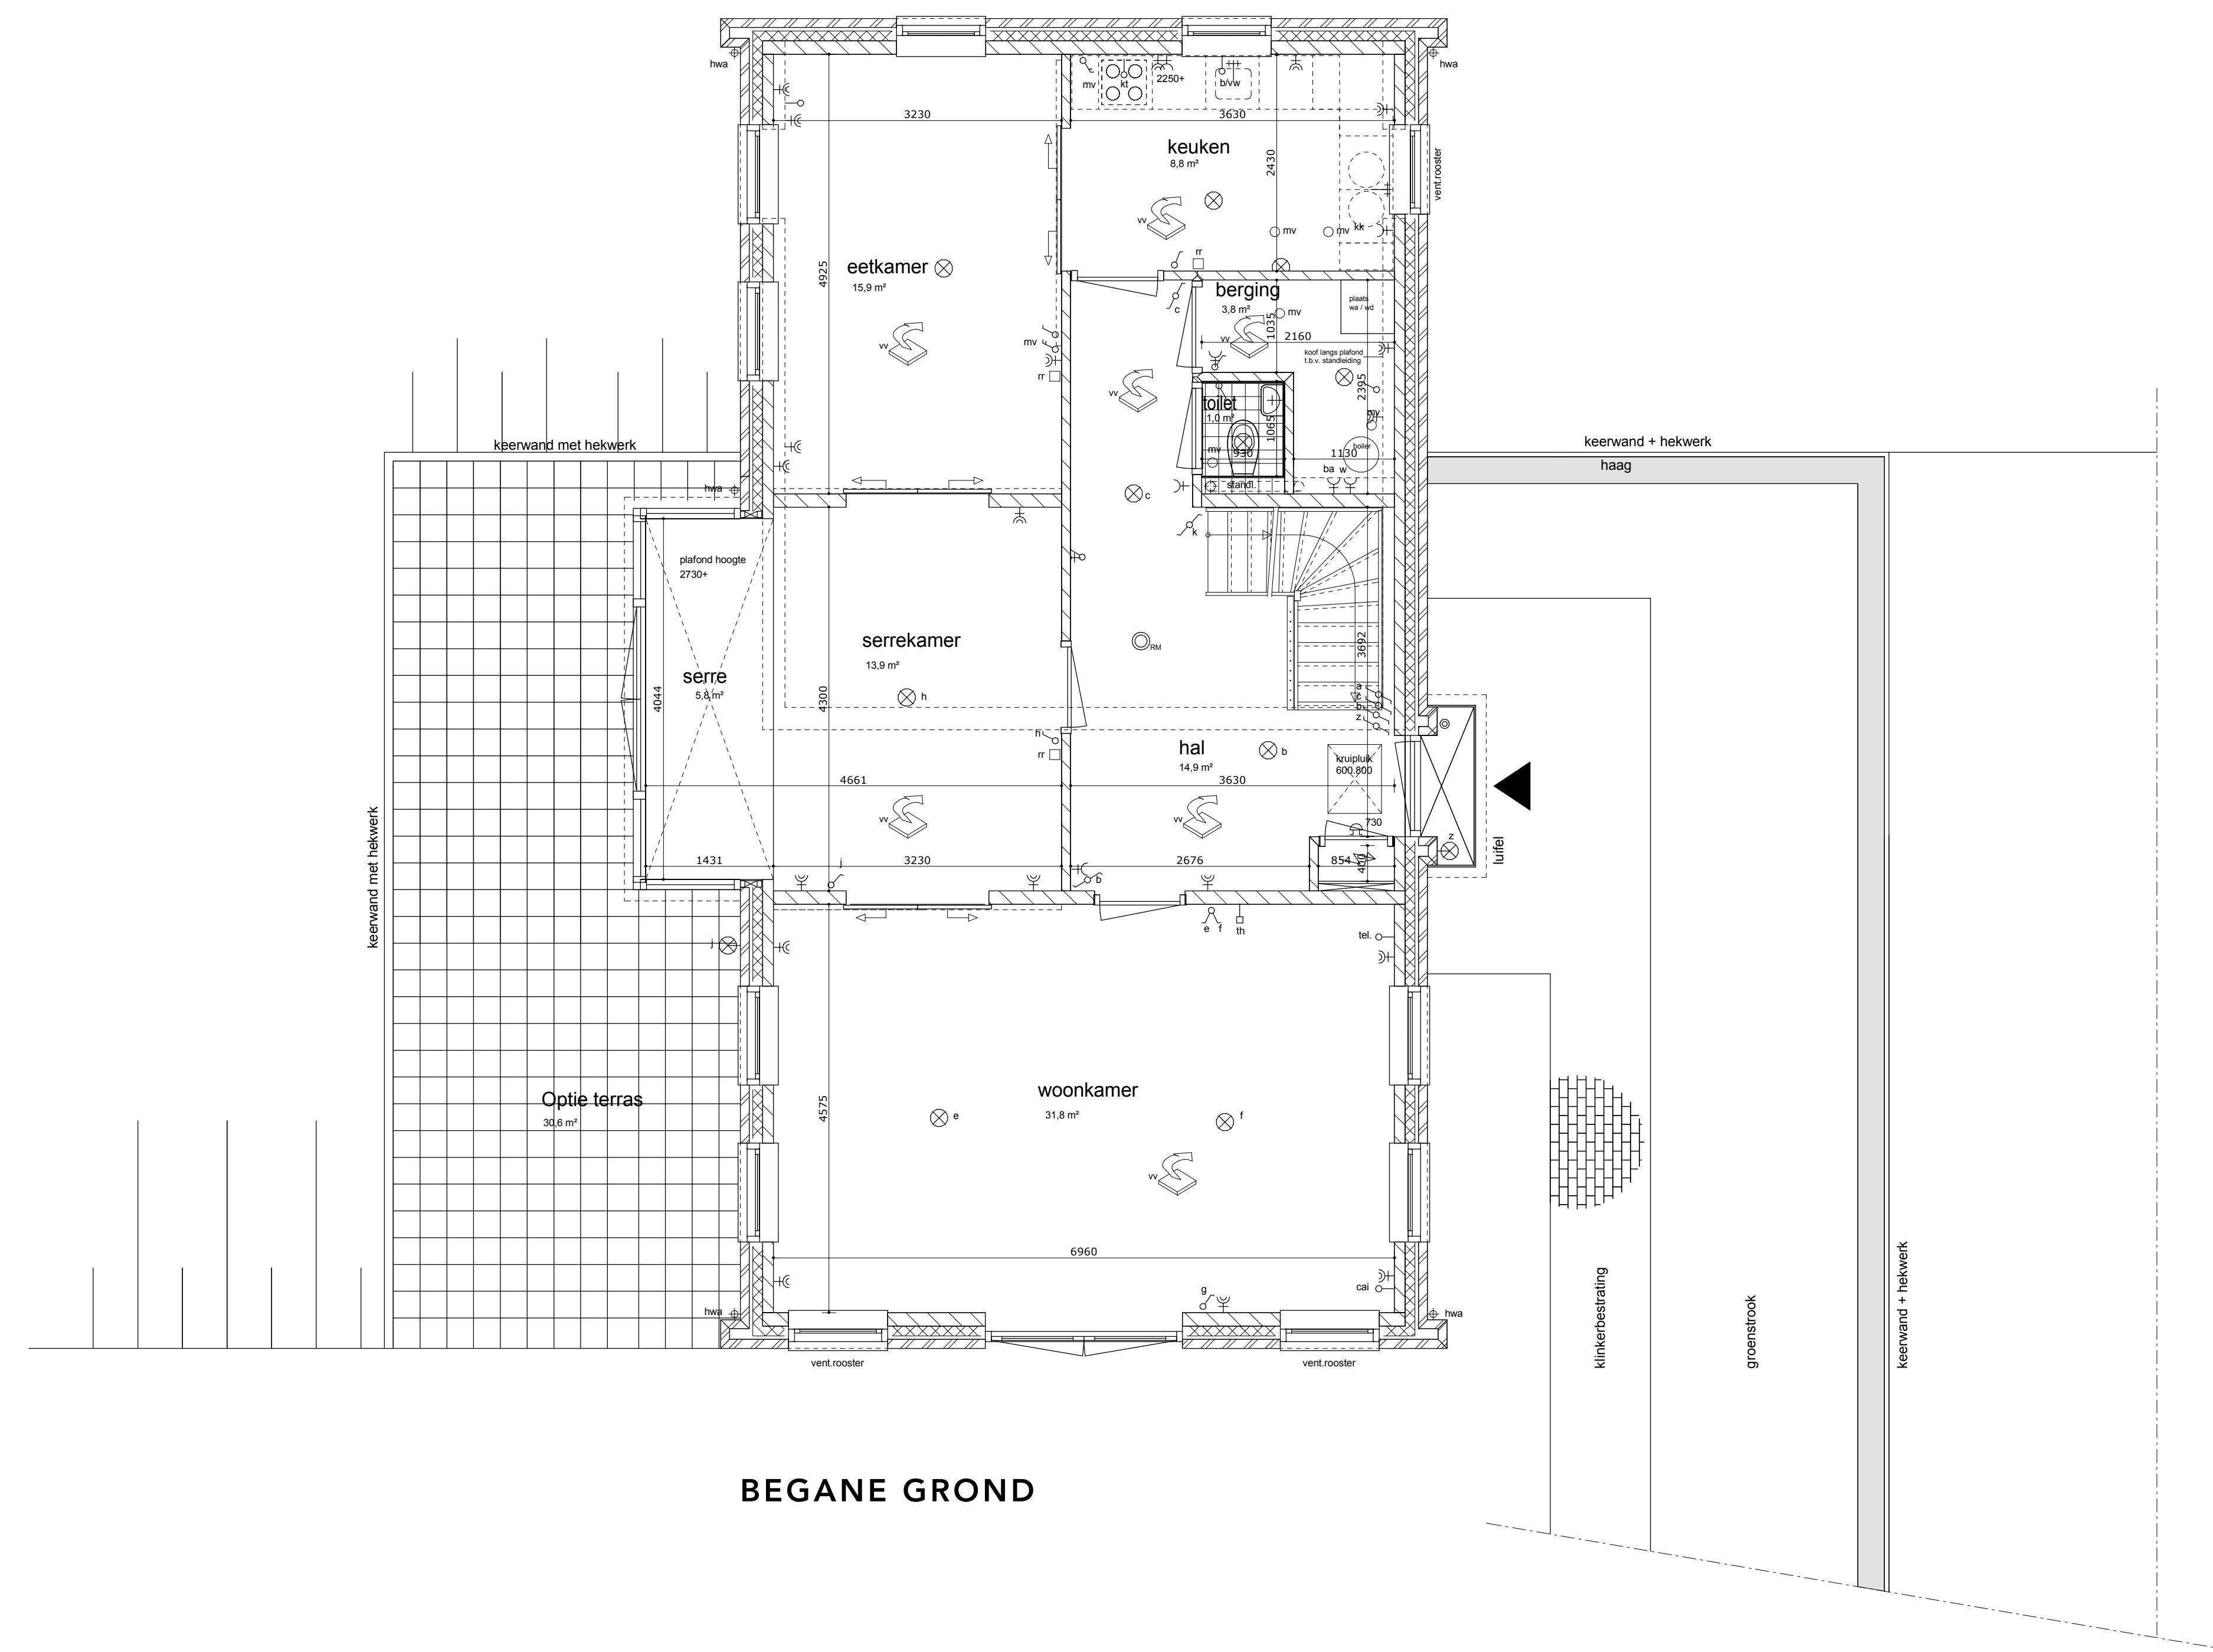


BEGANE GROND

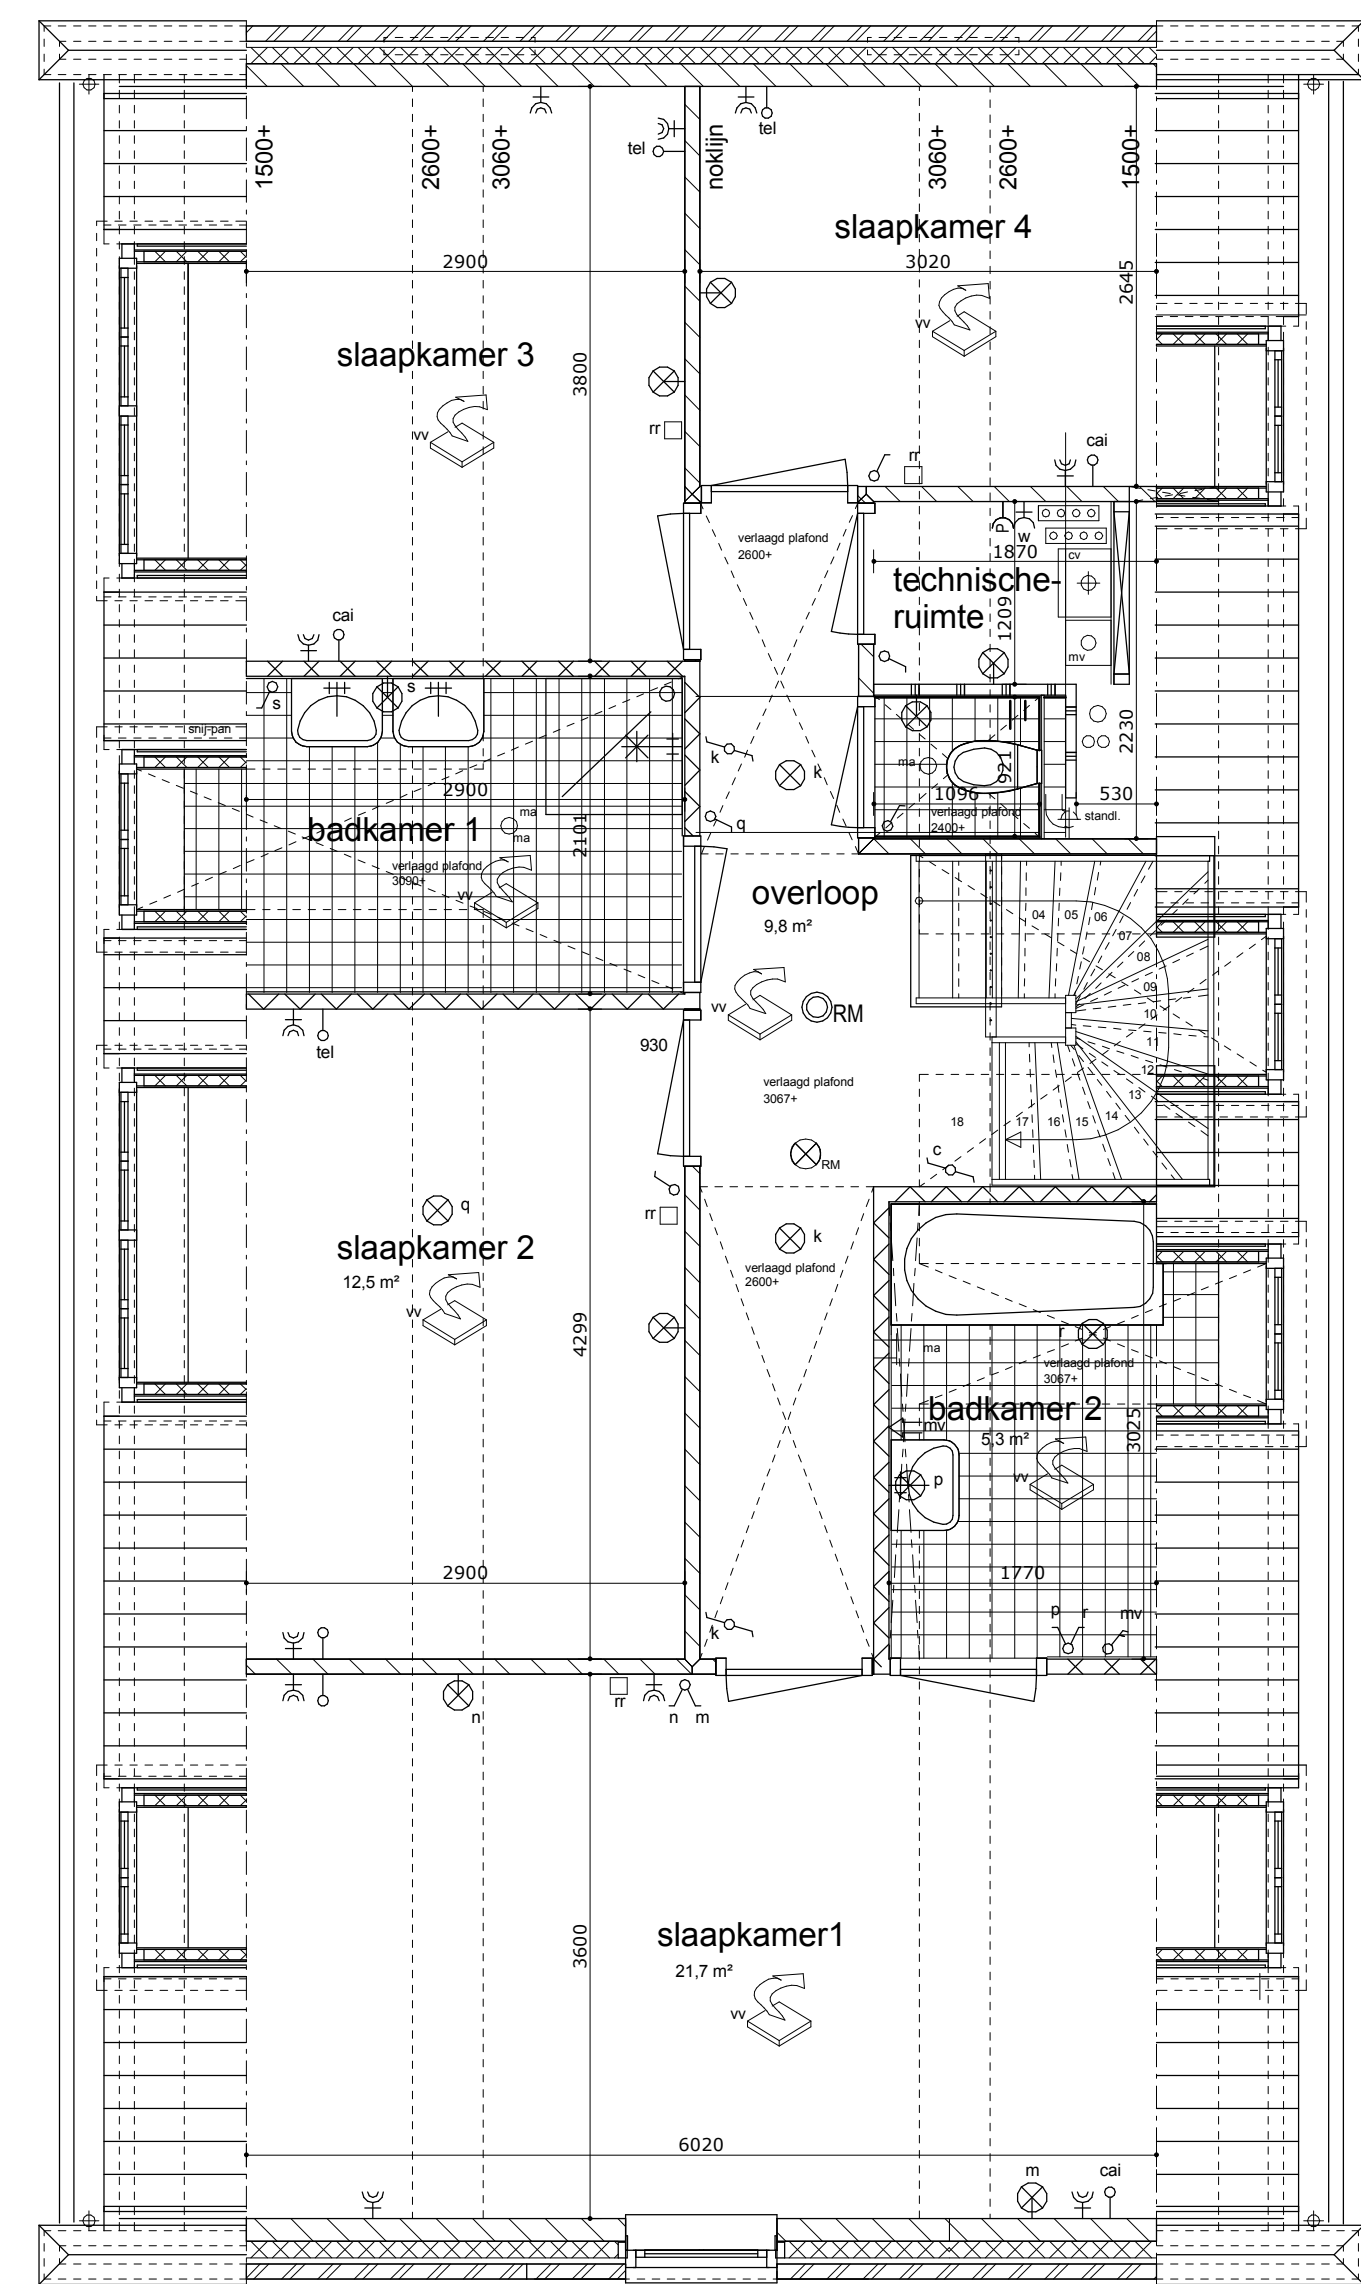

EERSTE VERDIEPING

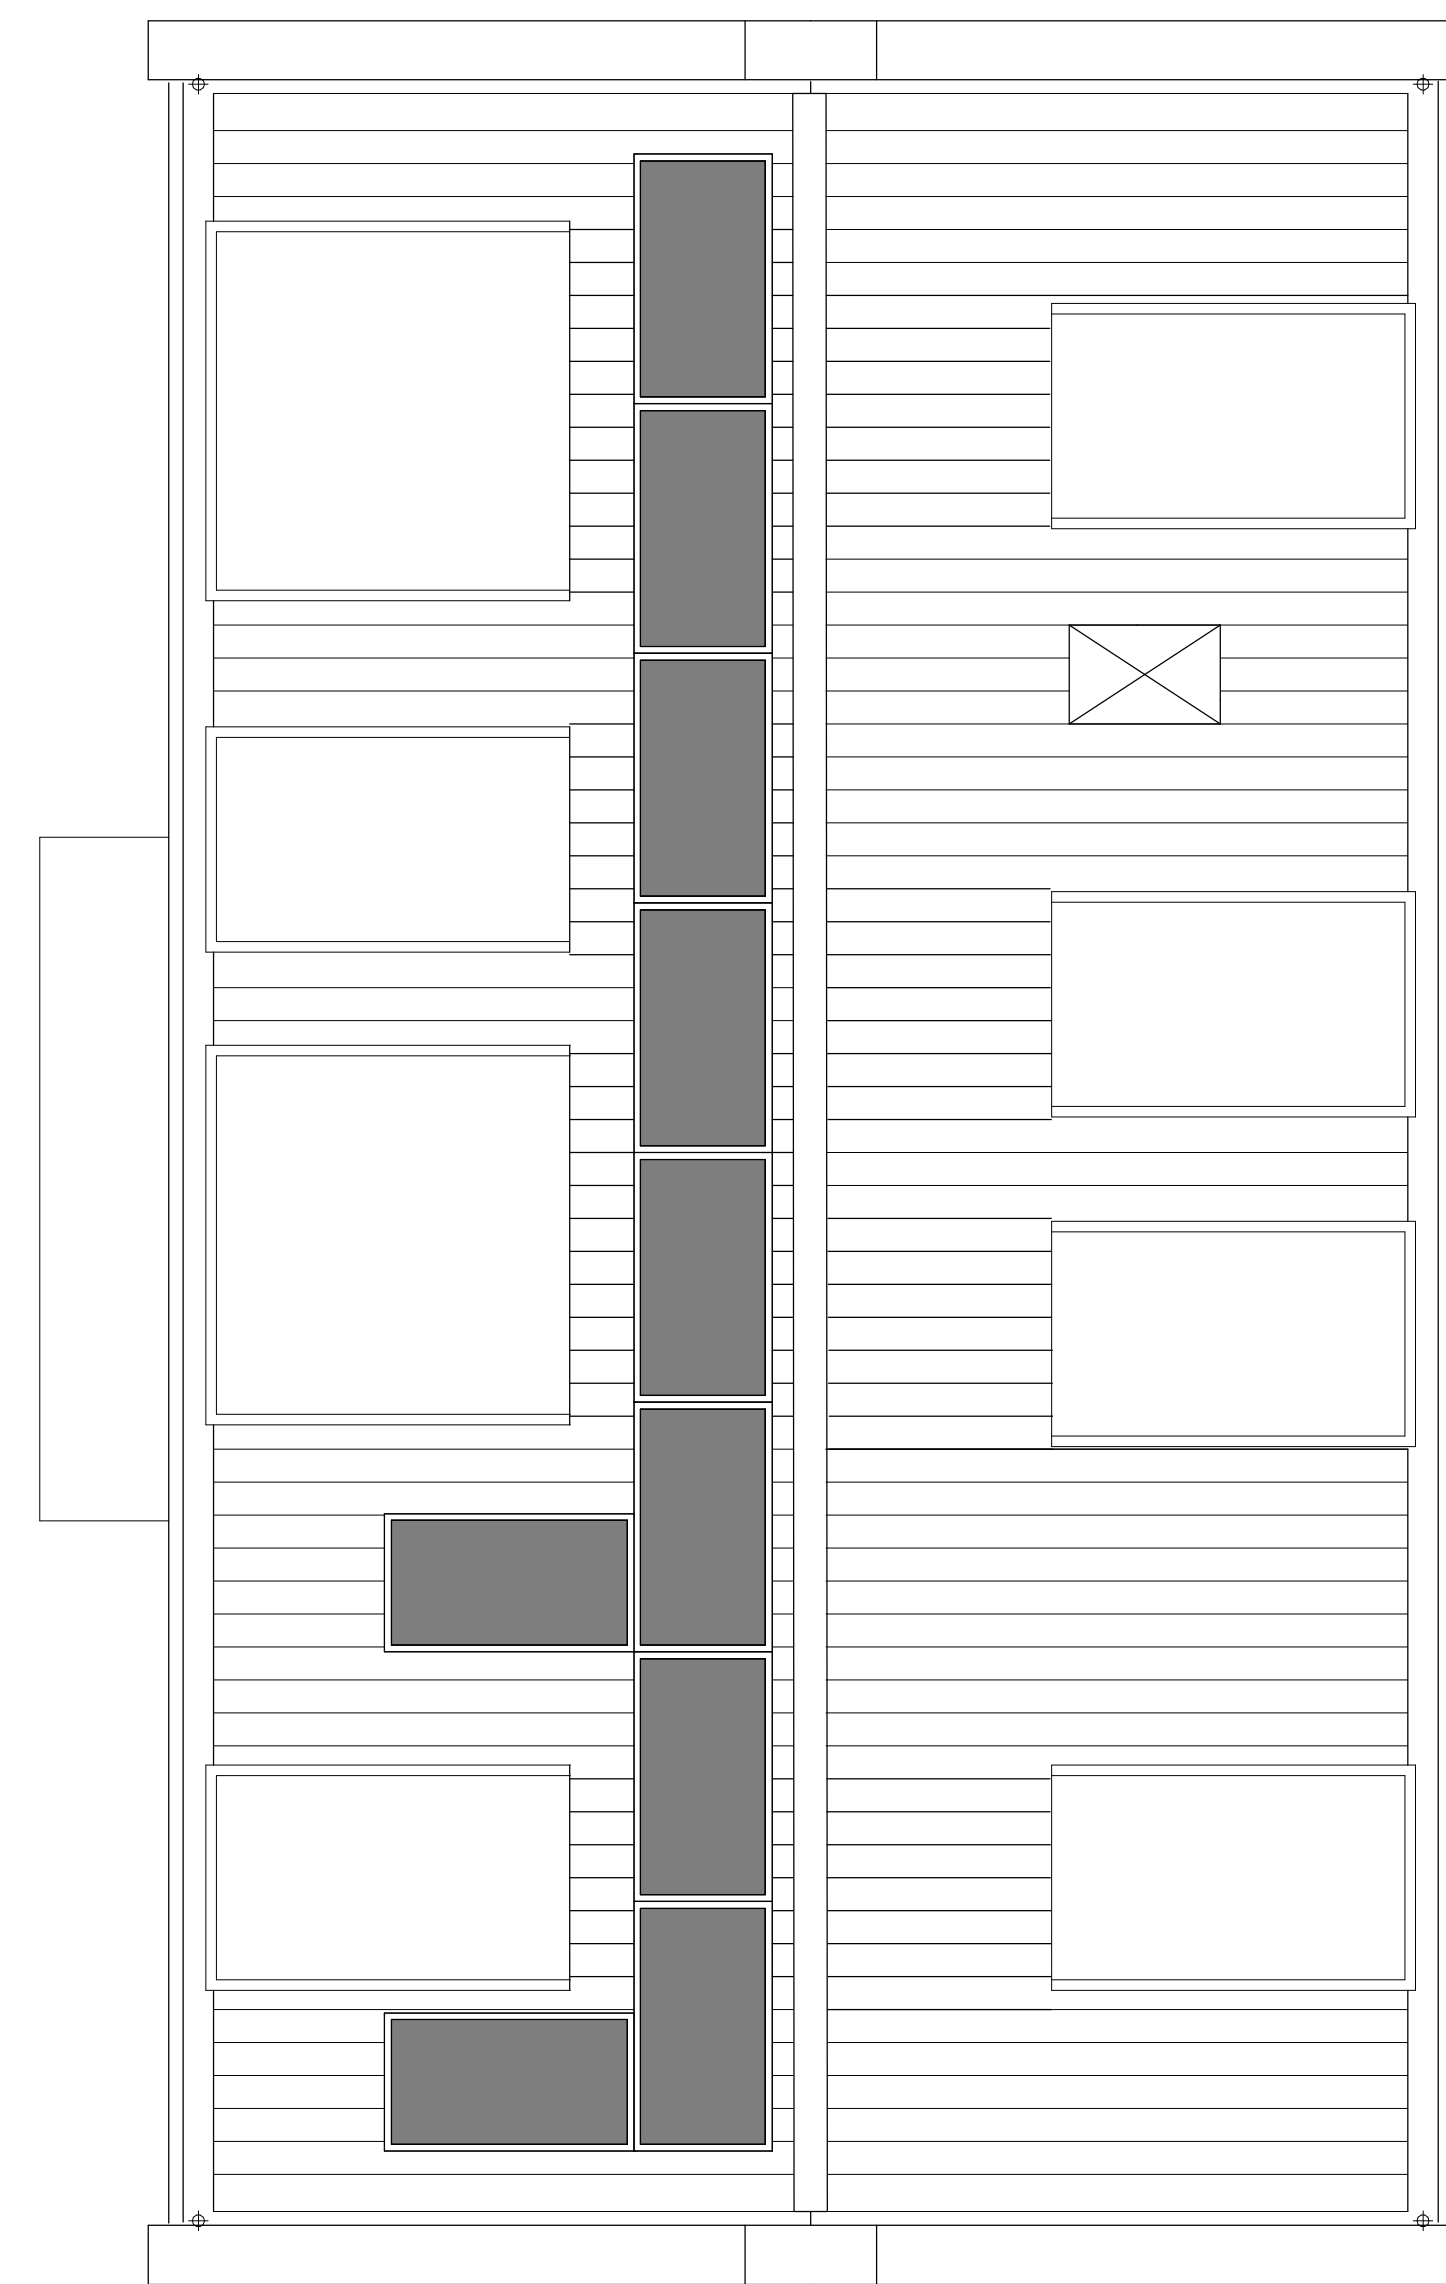

DAK

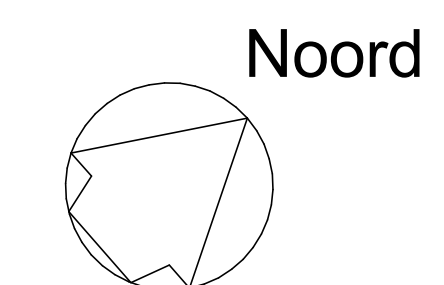

OPTIE PLATTEGRONDEN

VILLATYPE HEIN
1x als getekend kavel 4

Project: De Veerweg, Leidschenveen | Den Haag
 Formaat: A0
 Datum: 29-05-2017
 07-20-2017 A
 Projectnr.: 17011
 Status: definitief
 Bladnr.: KC.120
 Opdrachtgever: LAC

De Veerweg
LEIDSCHENVEEN DEN HAAG

Informatie en verkoop: WVK Makelaars 070 386 1210

SCHAAL 1:50