




SOUTERRAIN

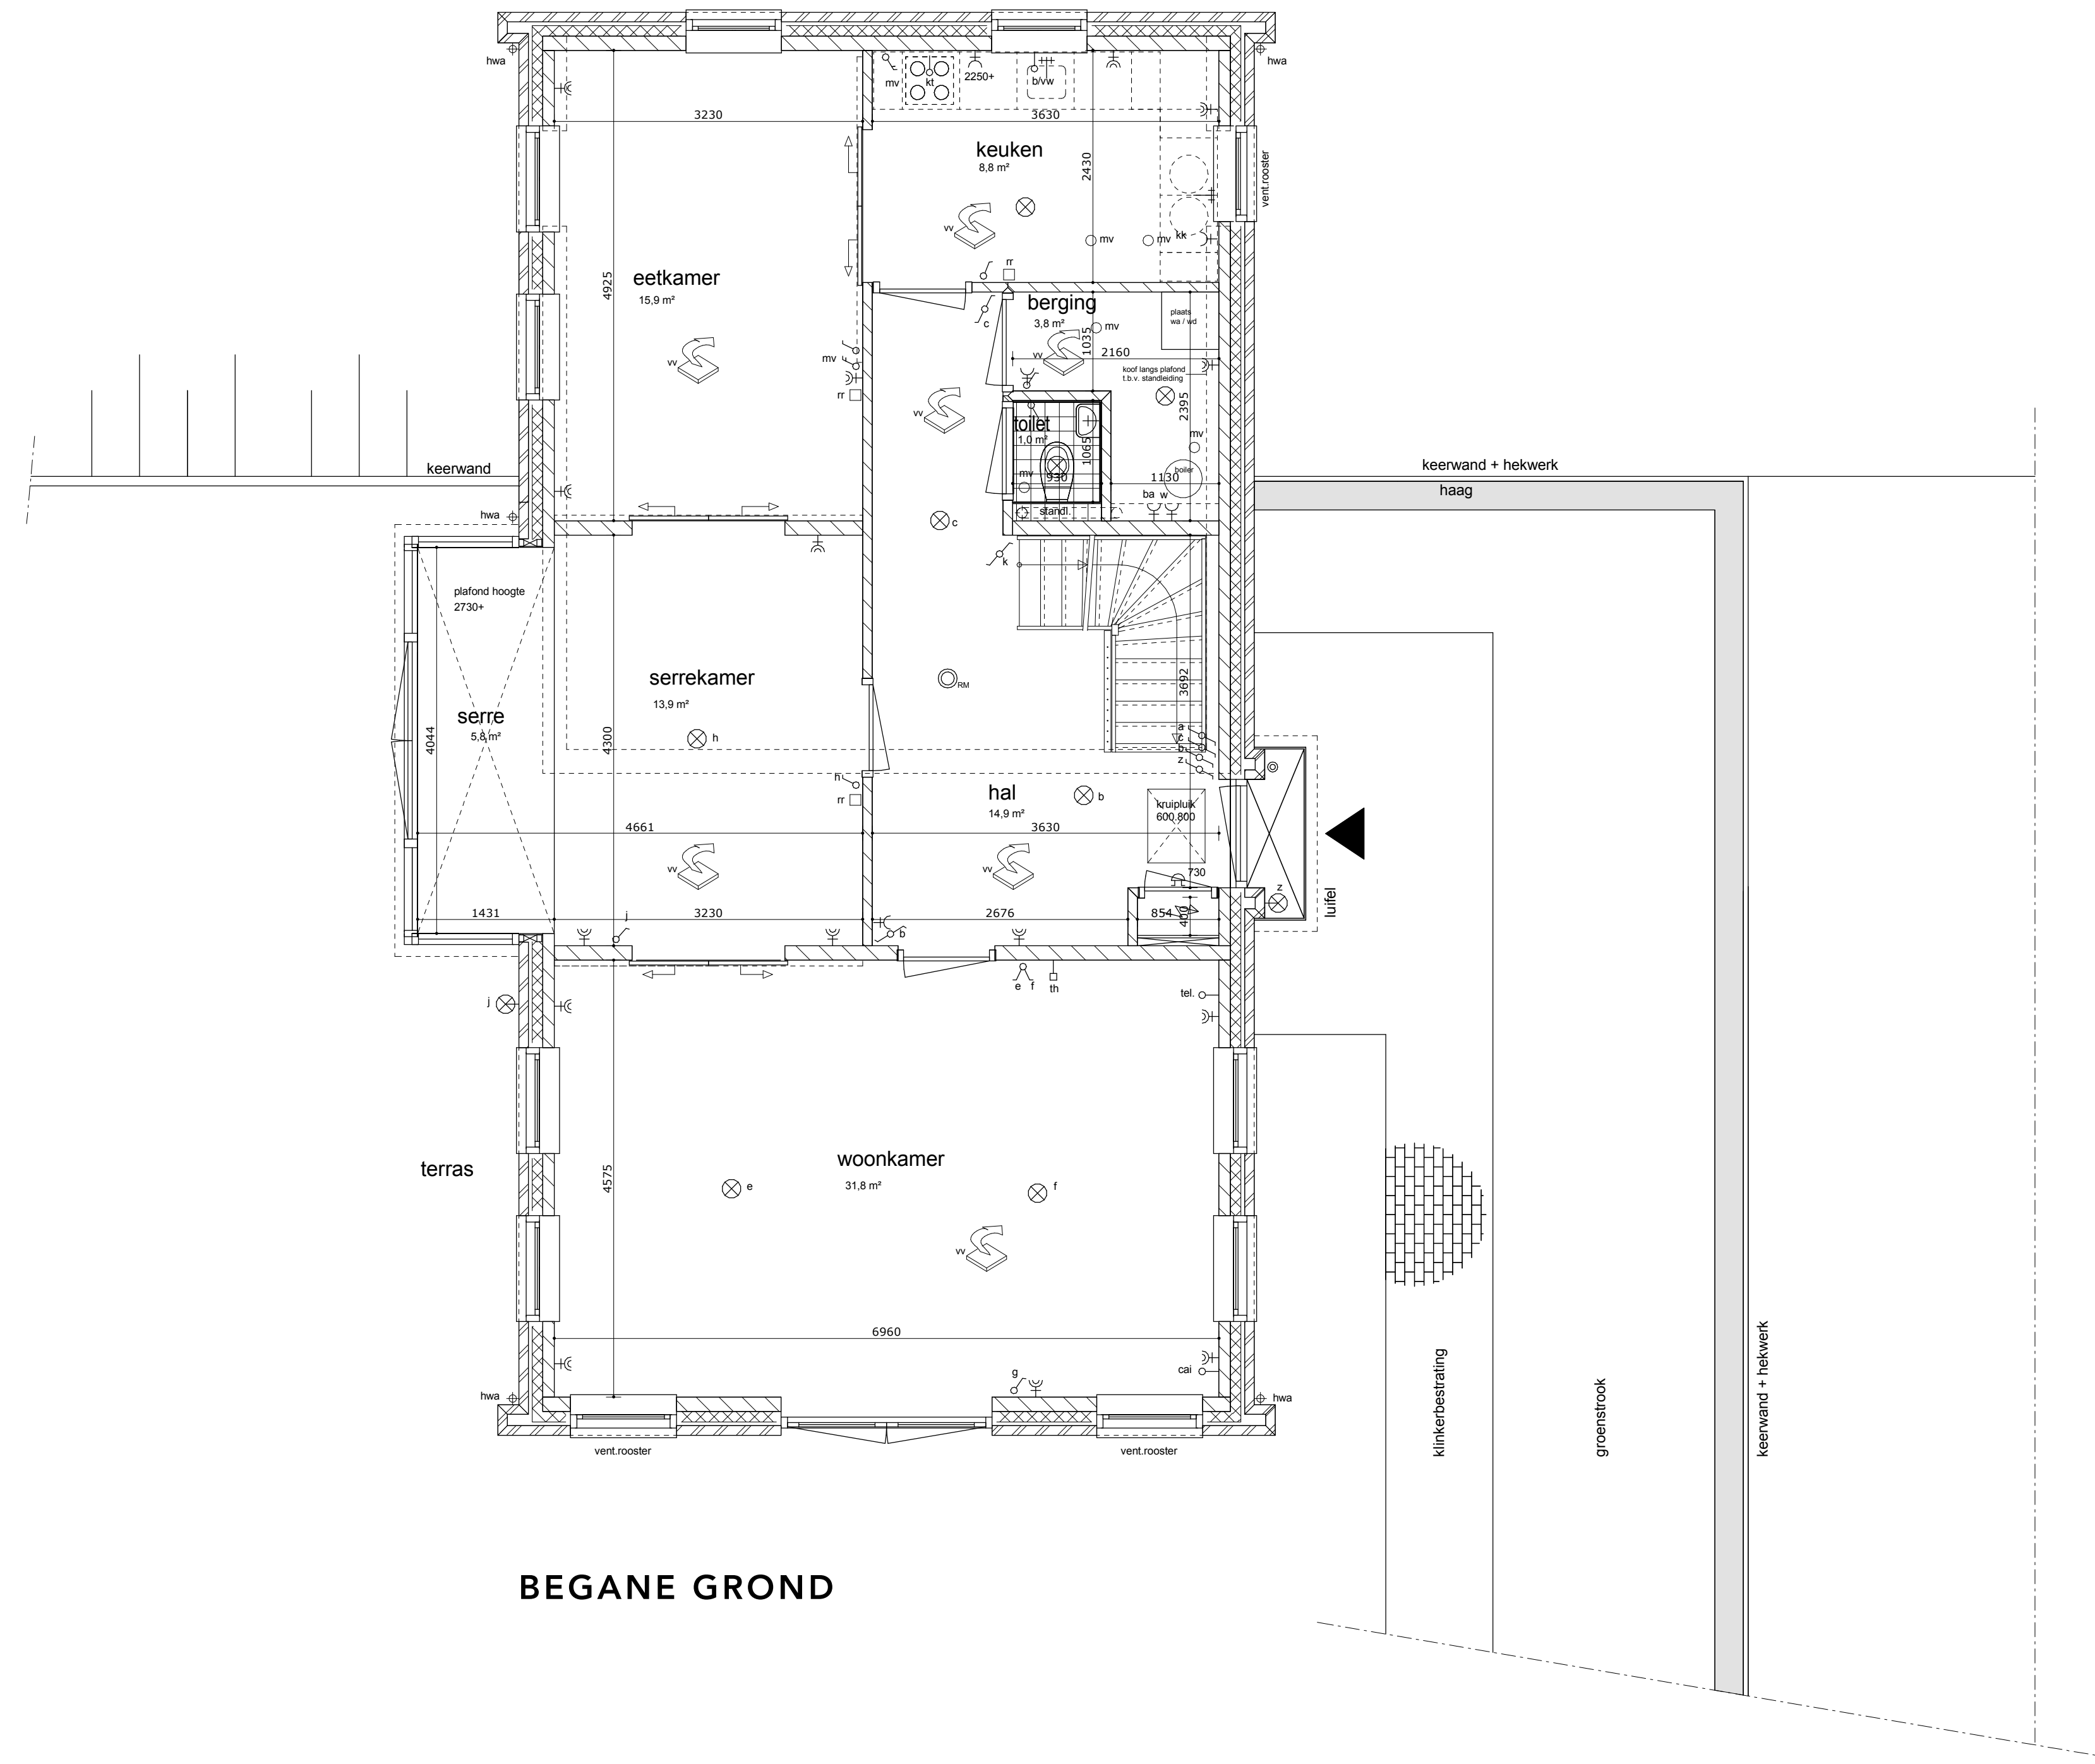


BEGANE GROND

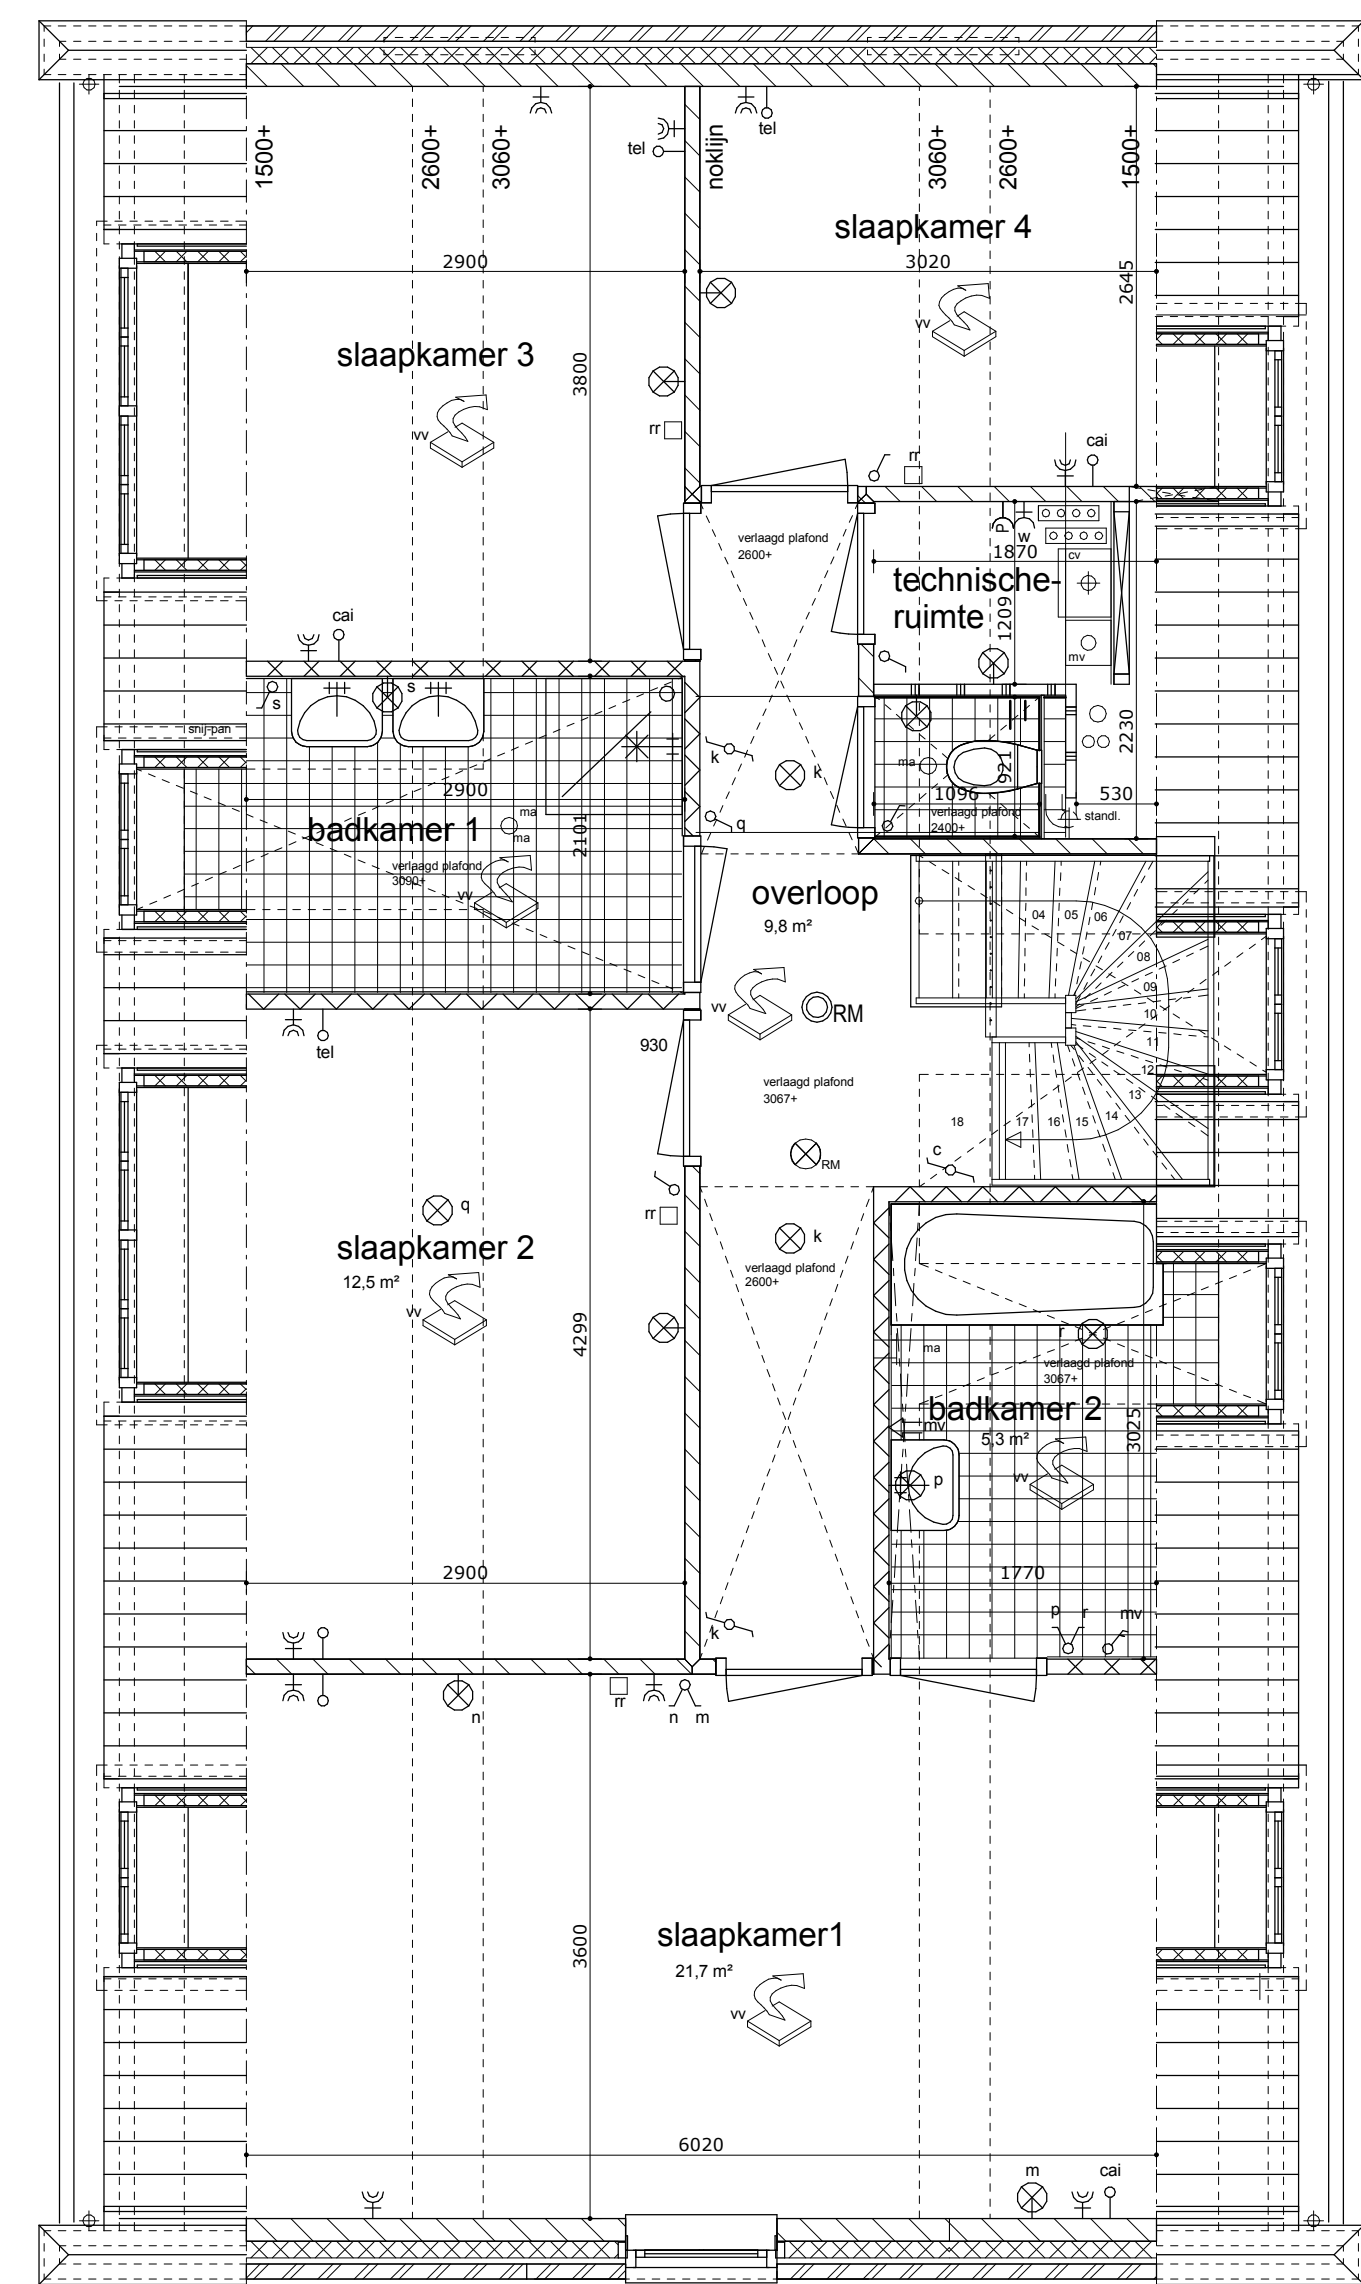

EERSTE VERDIEPING

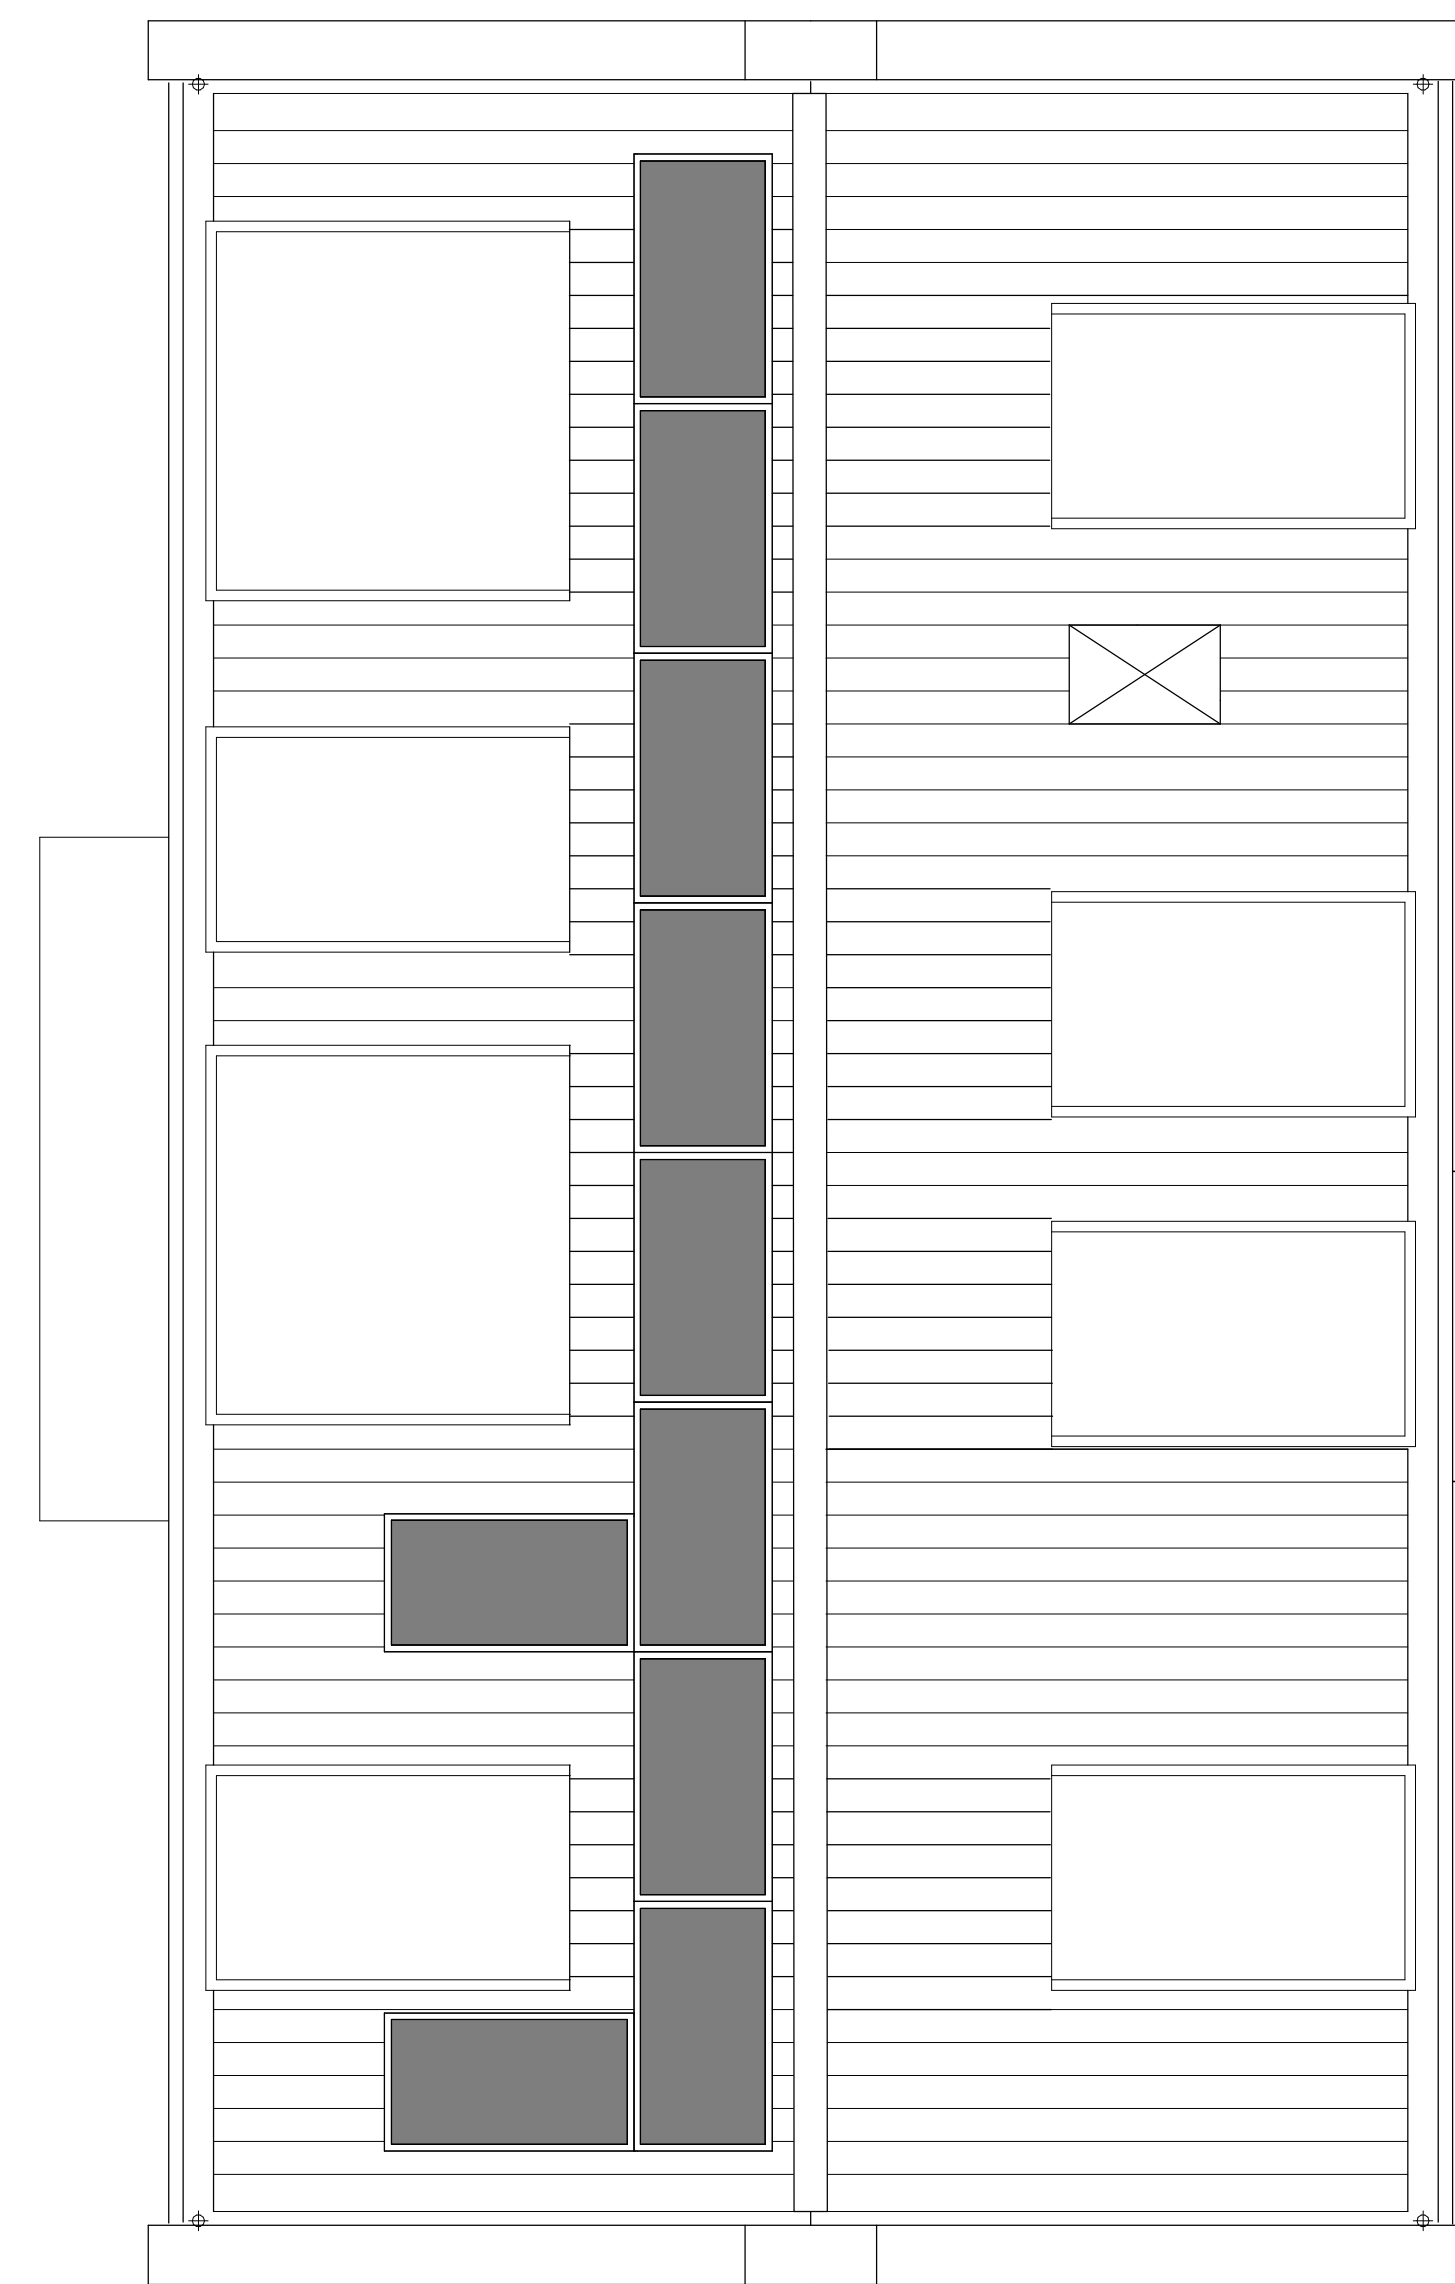

DAK

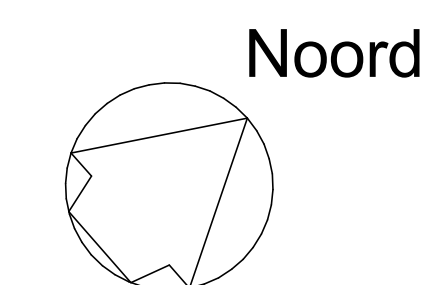

PLATTEGRONDEN

VILLATYPE HEIN
1x als getekend kavel 4

Project
De Veerweg
Landschapswaarden | Den Haag

Formaat
A0

Datum
11-05-2017
17-05-2017 A
05-02-2017 B

Projectnr.: 17011
Status: definitief
Bladz.: KC.120
Opdrachtgever

LAC
Tekening
BBO

De Veerweg
LEIDSCHENVEEN DEN HAAG

informatie en verkoop **WVK Makelaars**
070 266 1210

SCHAAL 1:50