




SOUTERRAIN

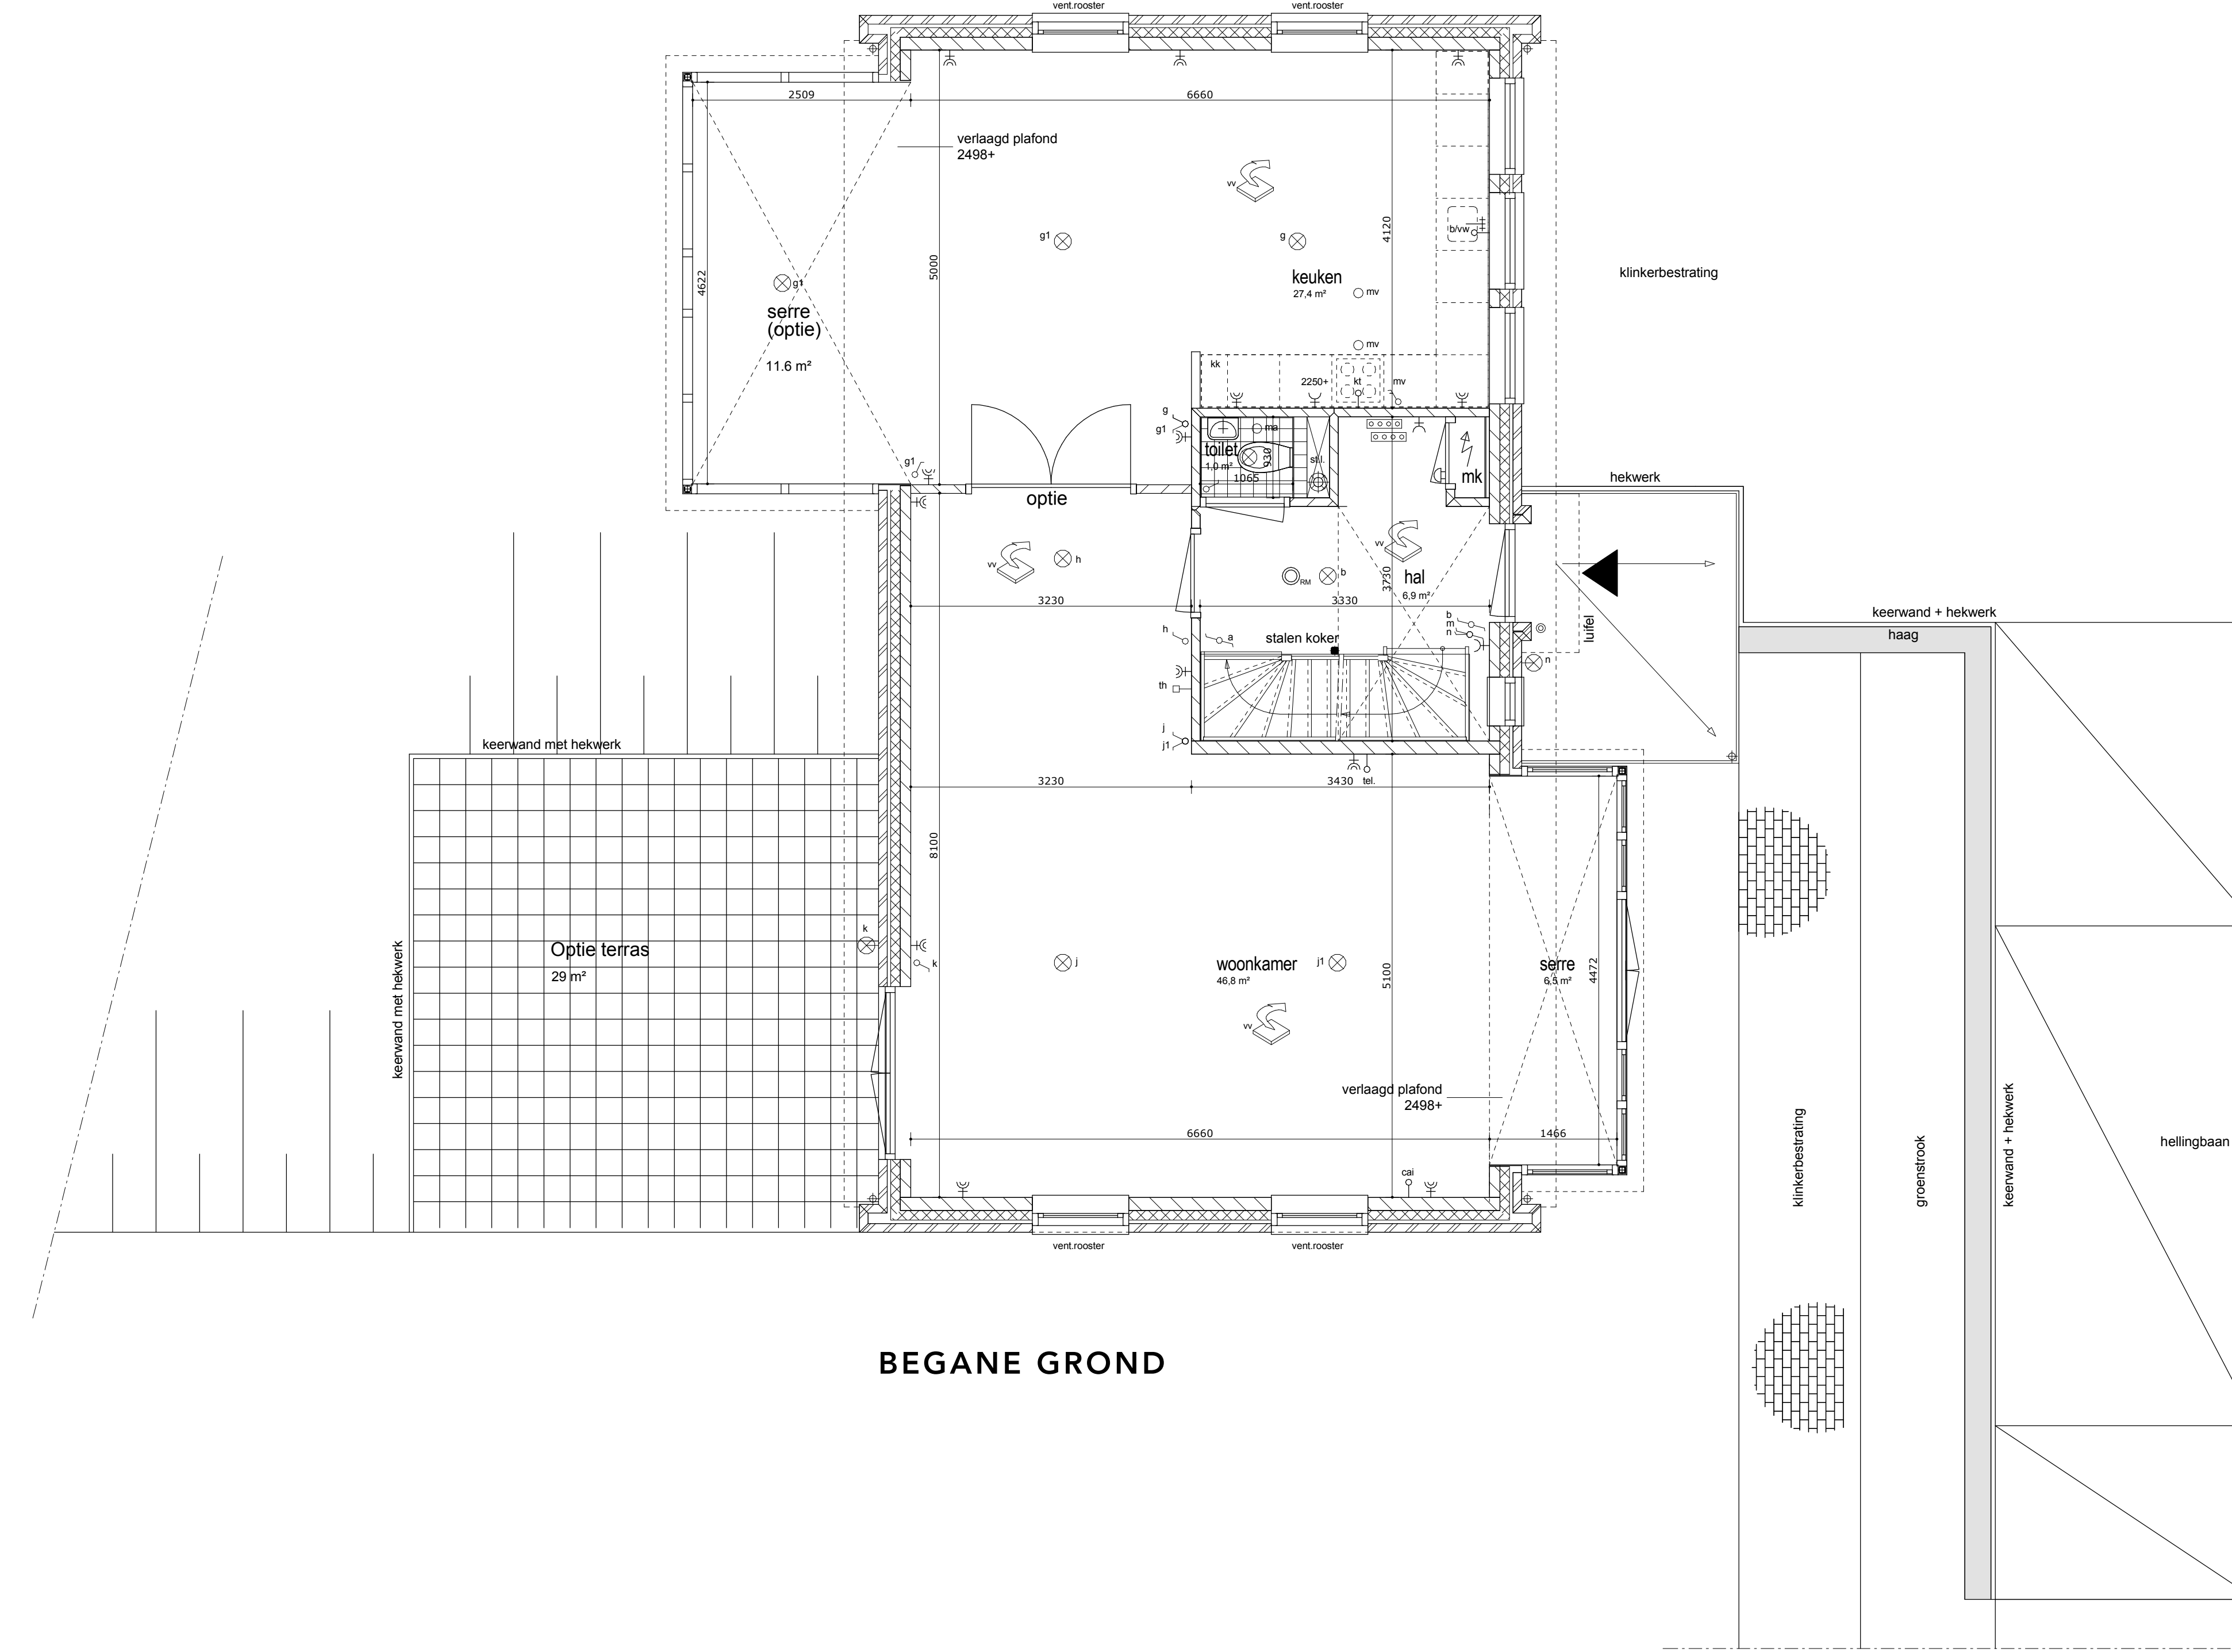


BEGANE GROND

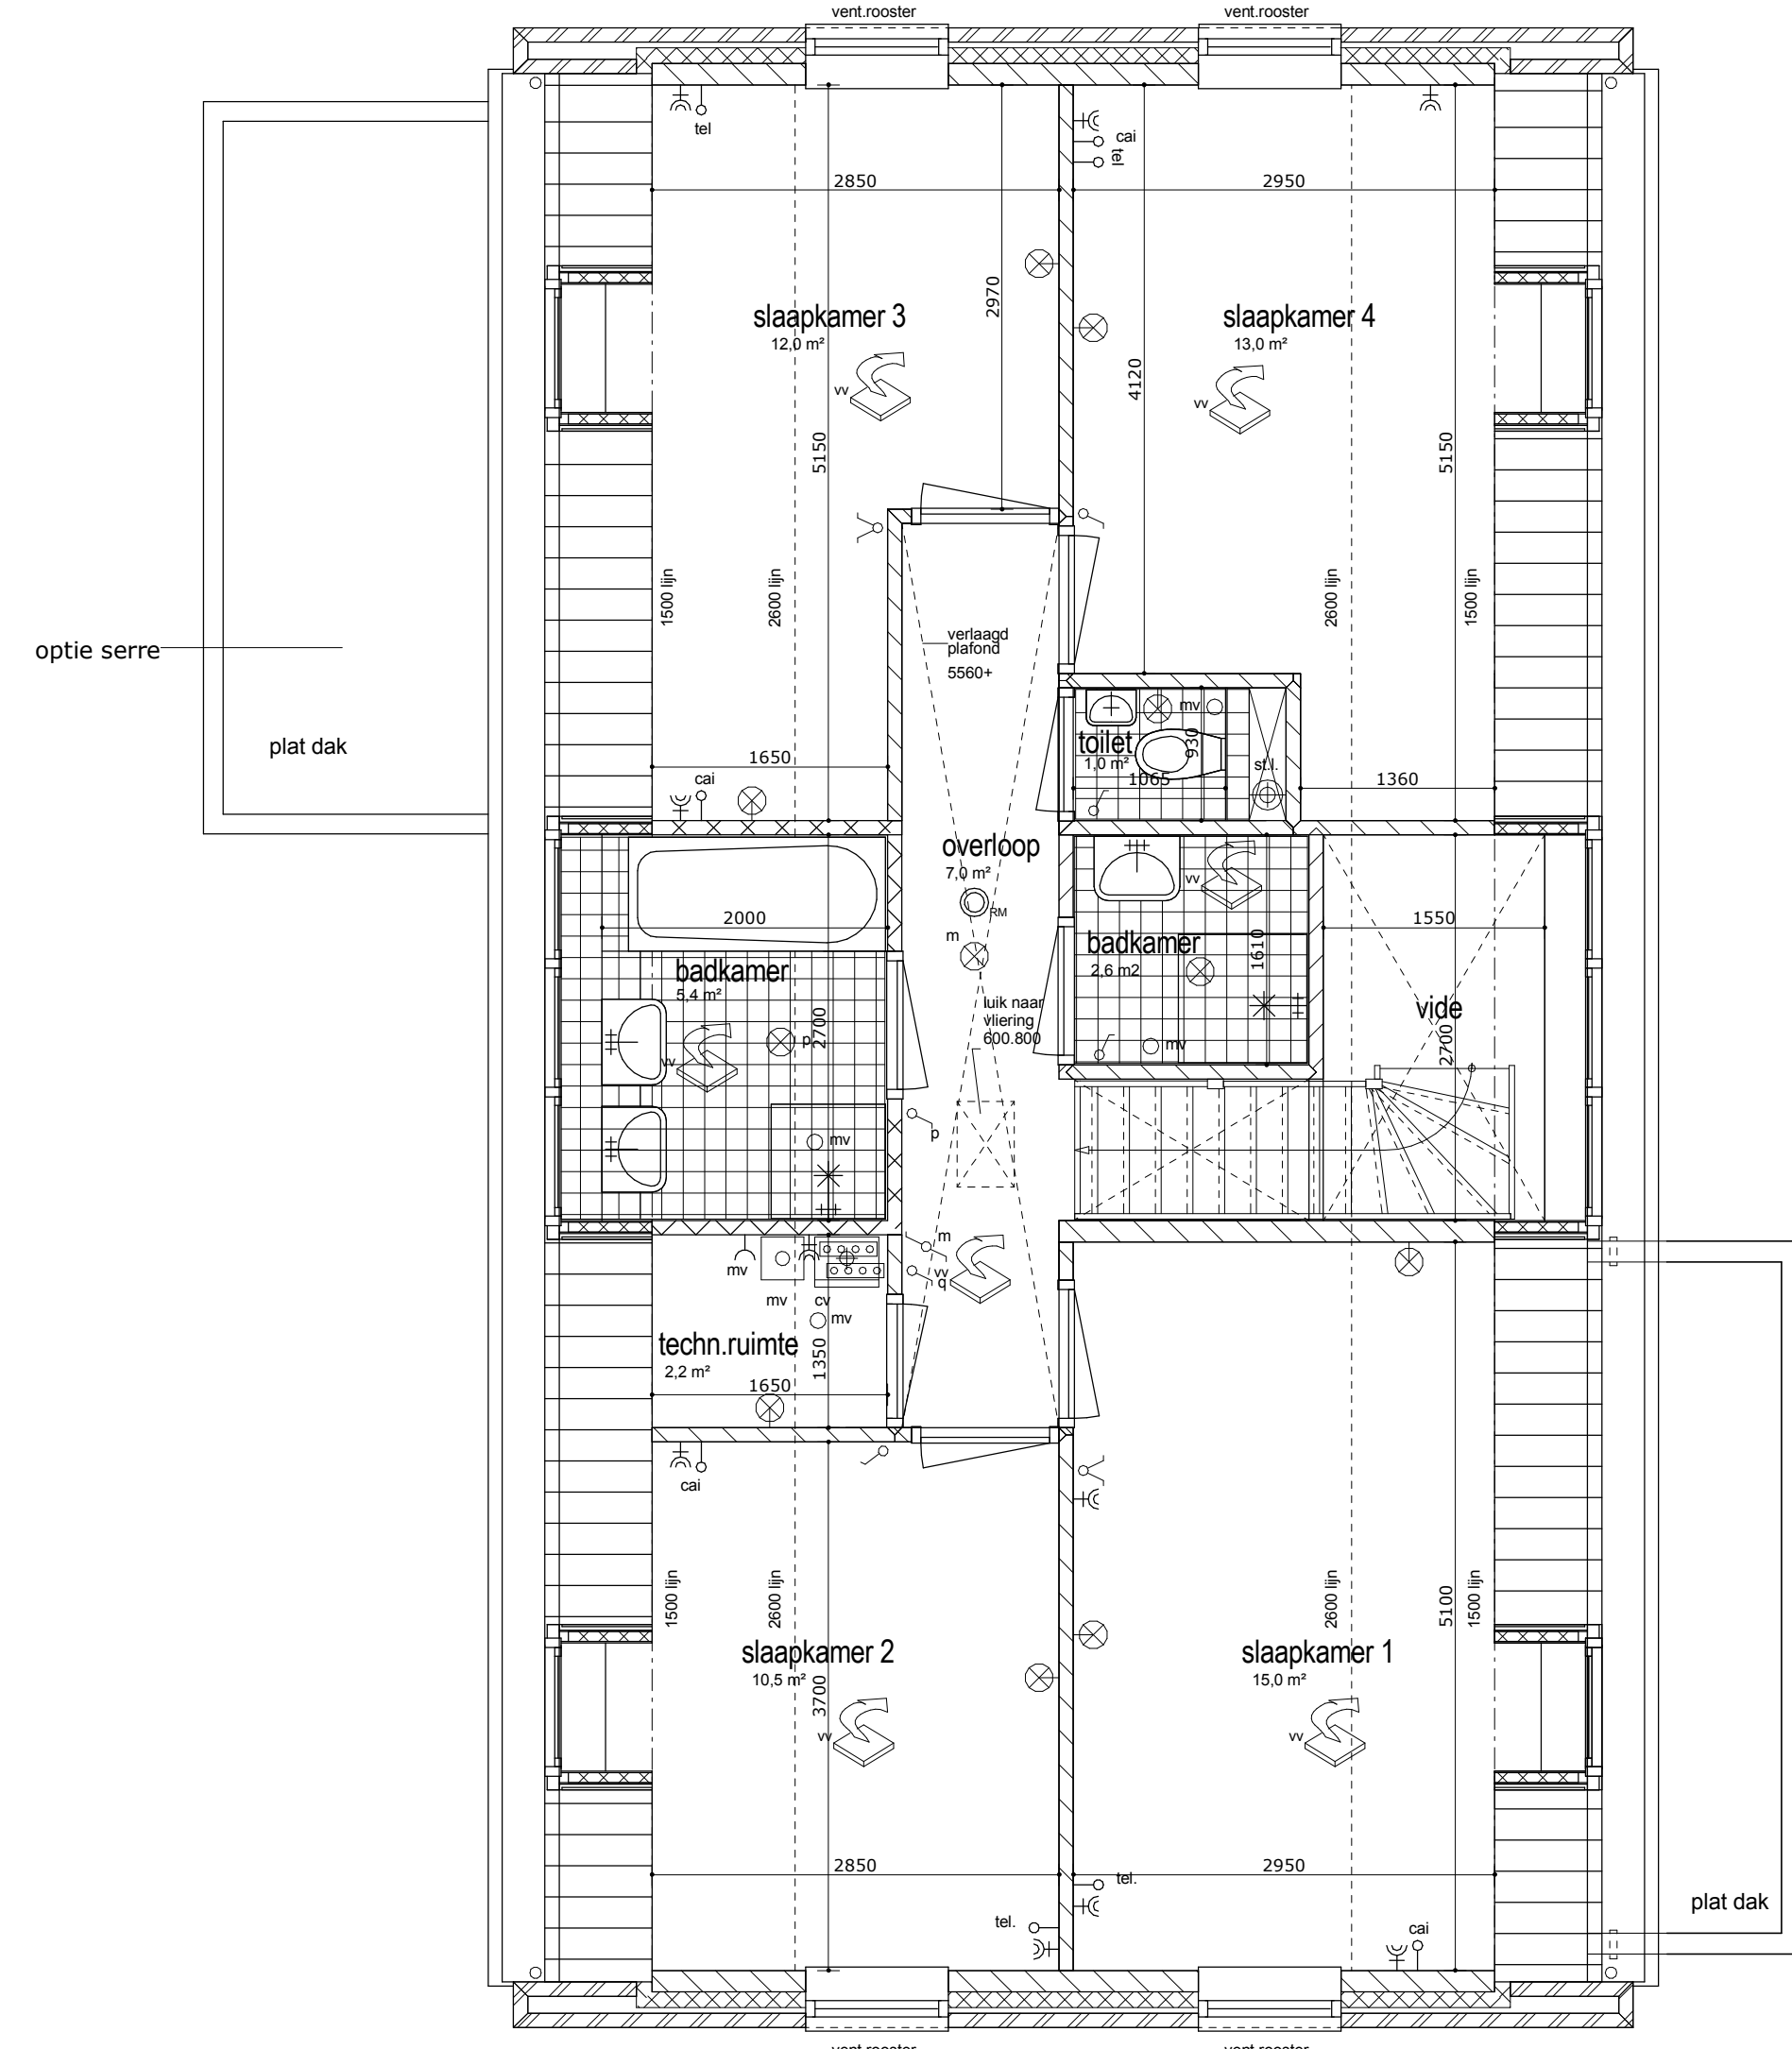

EERSTE VERDIEPING

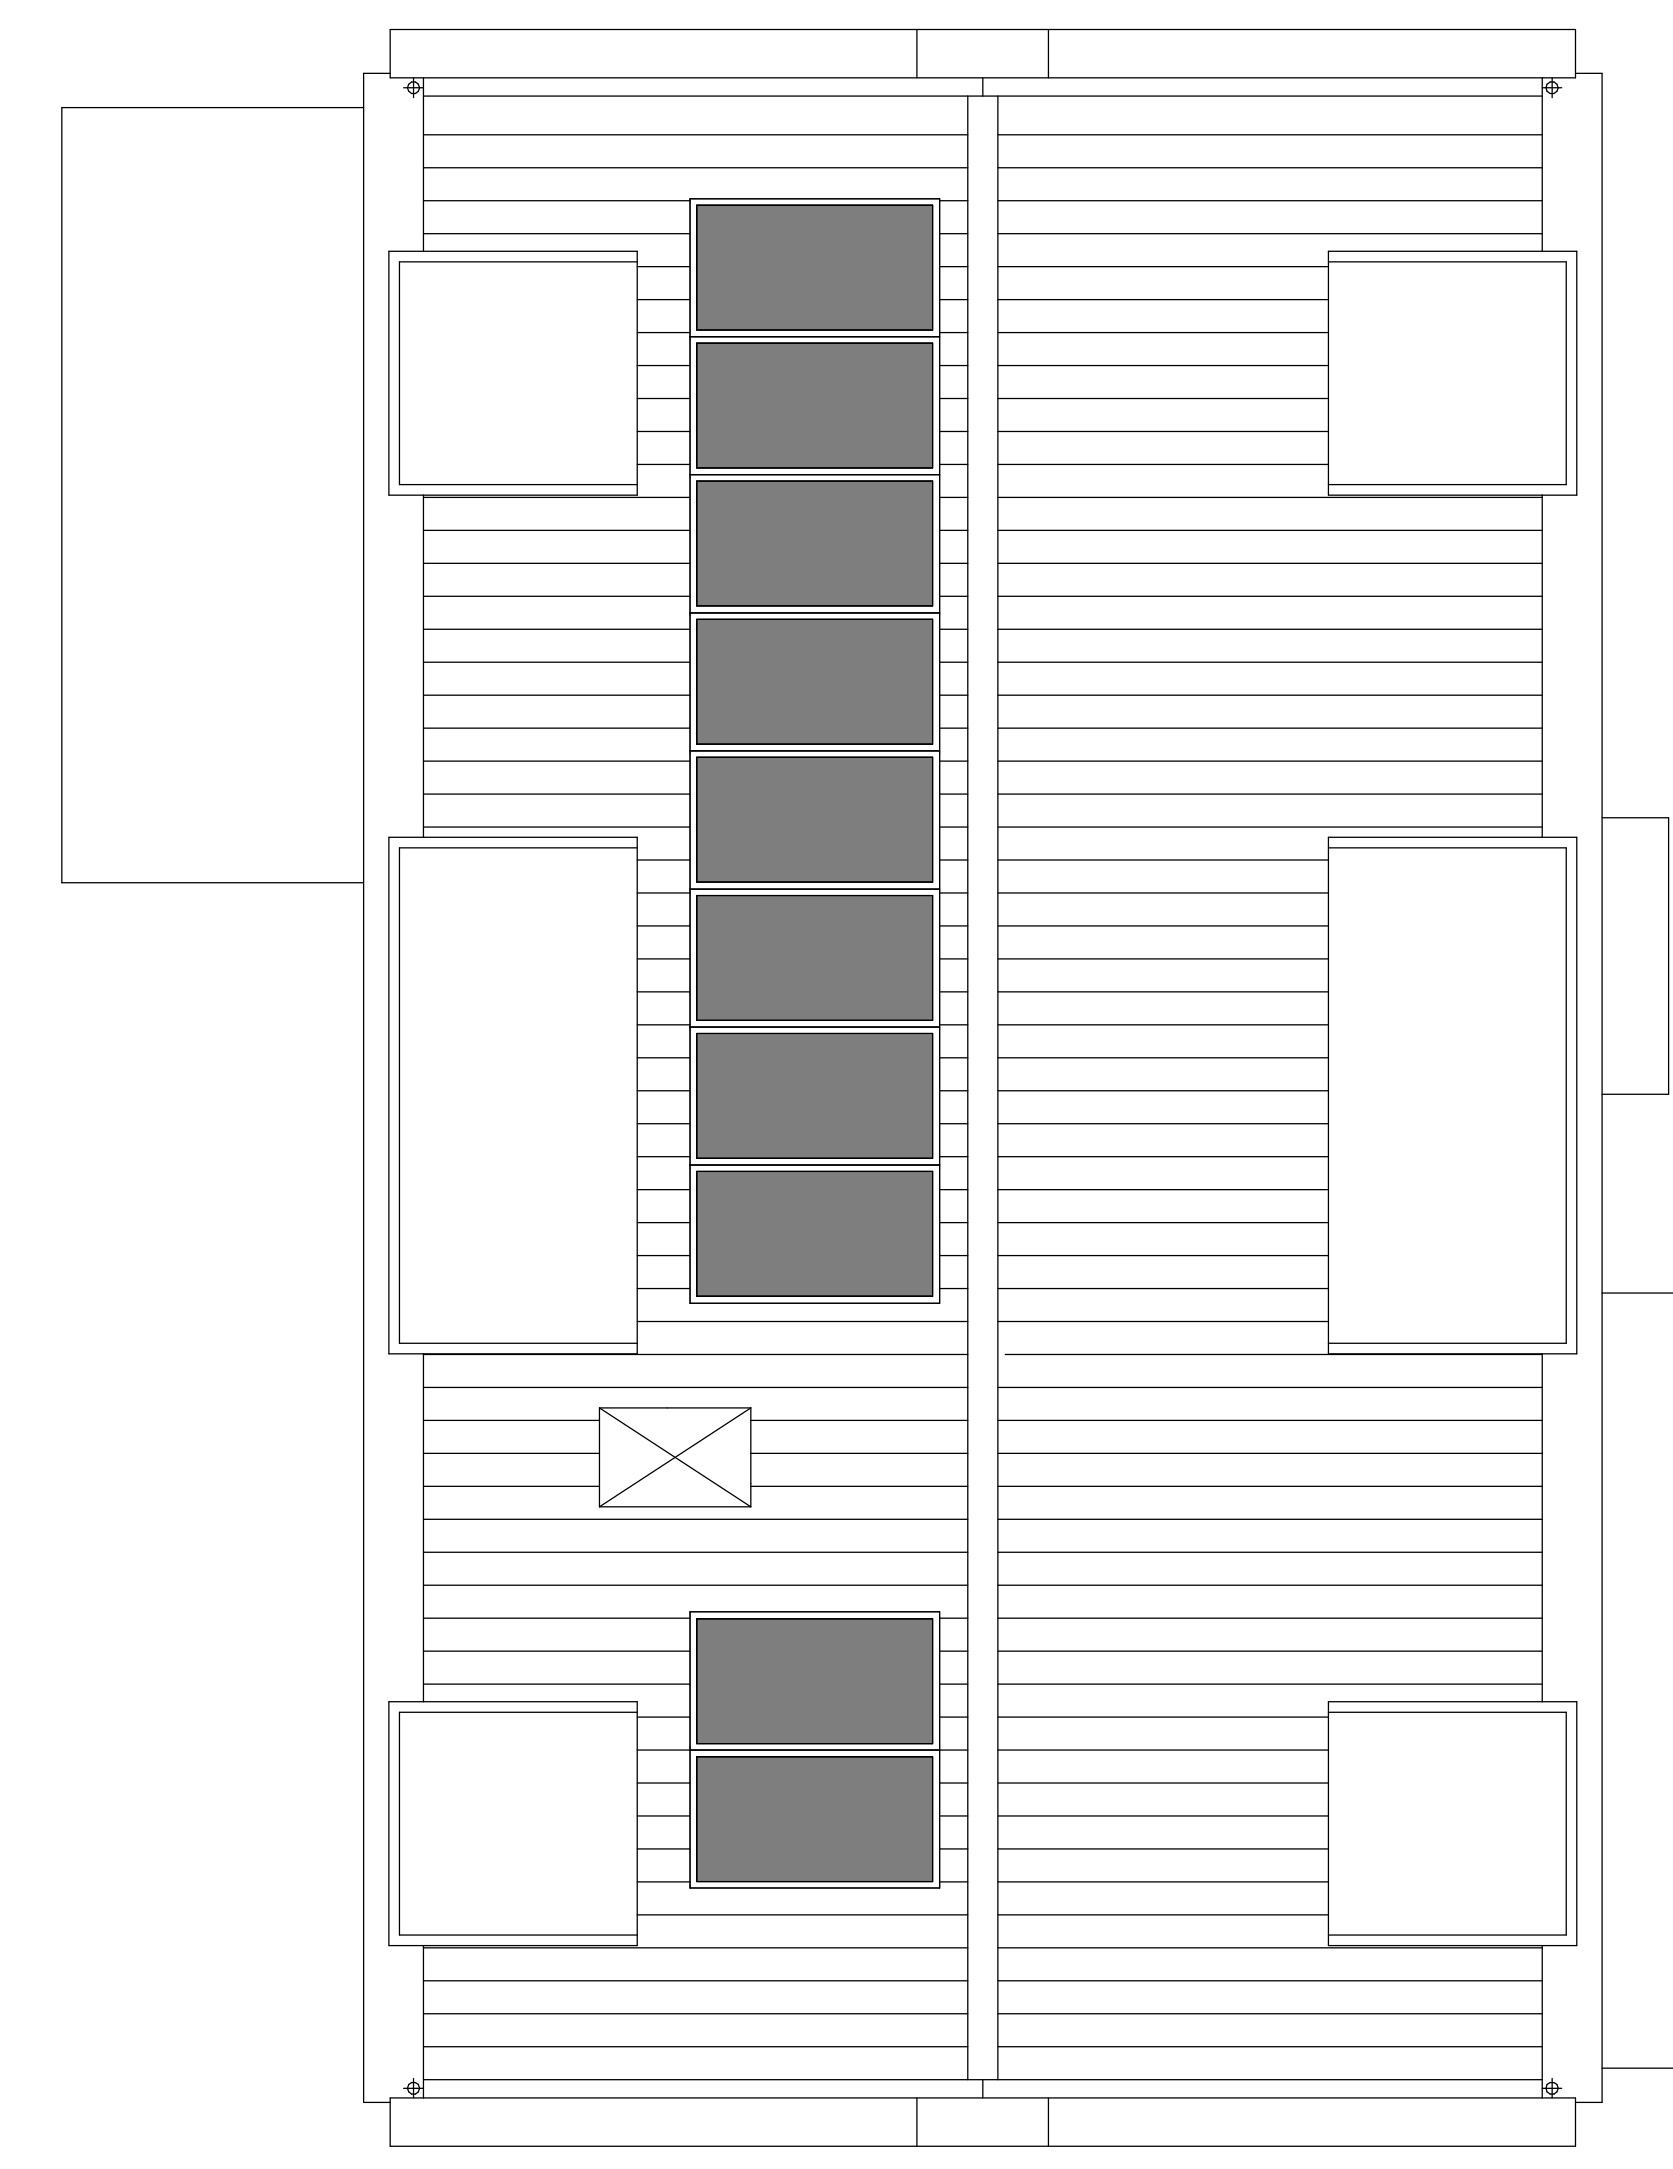

DAK

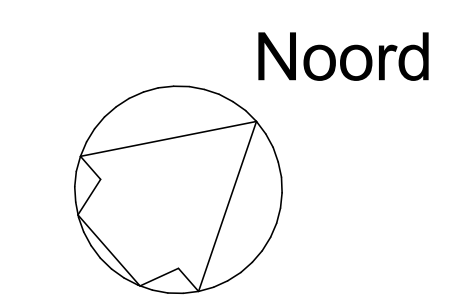

OPTIE PLATTEGRONDEN

VILLATYPE MARK
3x als getekend kavel 1, 3 en 7

Project: De Veerweg
Leidschenveen | Den Haag

Formaat: A0

Datum: 24-05-2017
07-03-2017 A

Projectnr.: 17011

Status: definitief

Bladz.: KC.100

Opdrachtgever: **LAC**

Tekening: **BBO**

Info: **De Veerweg**
LEIDSCHENVEEN, DEN HAAG

Info: **WVK Makelaars**
en verkoop: 070 386 1210

SCHAAL 1:50