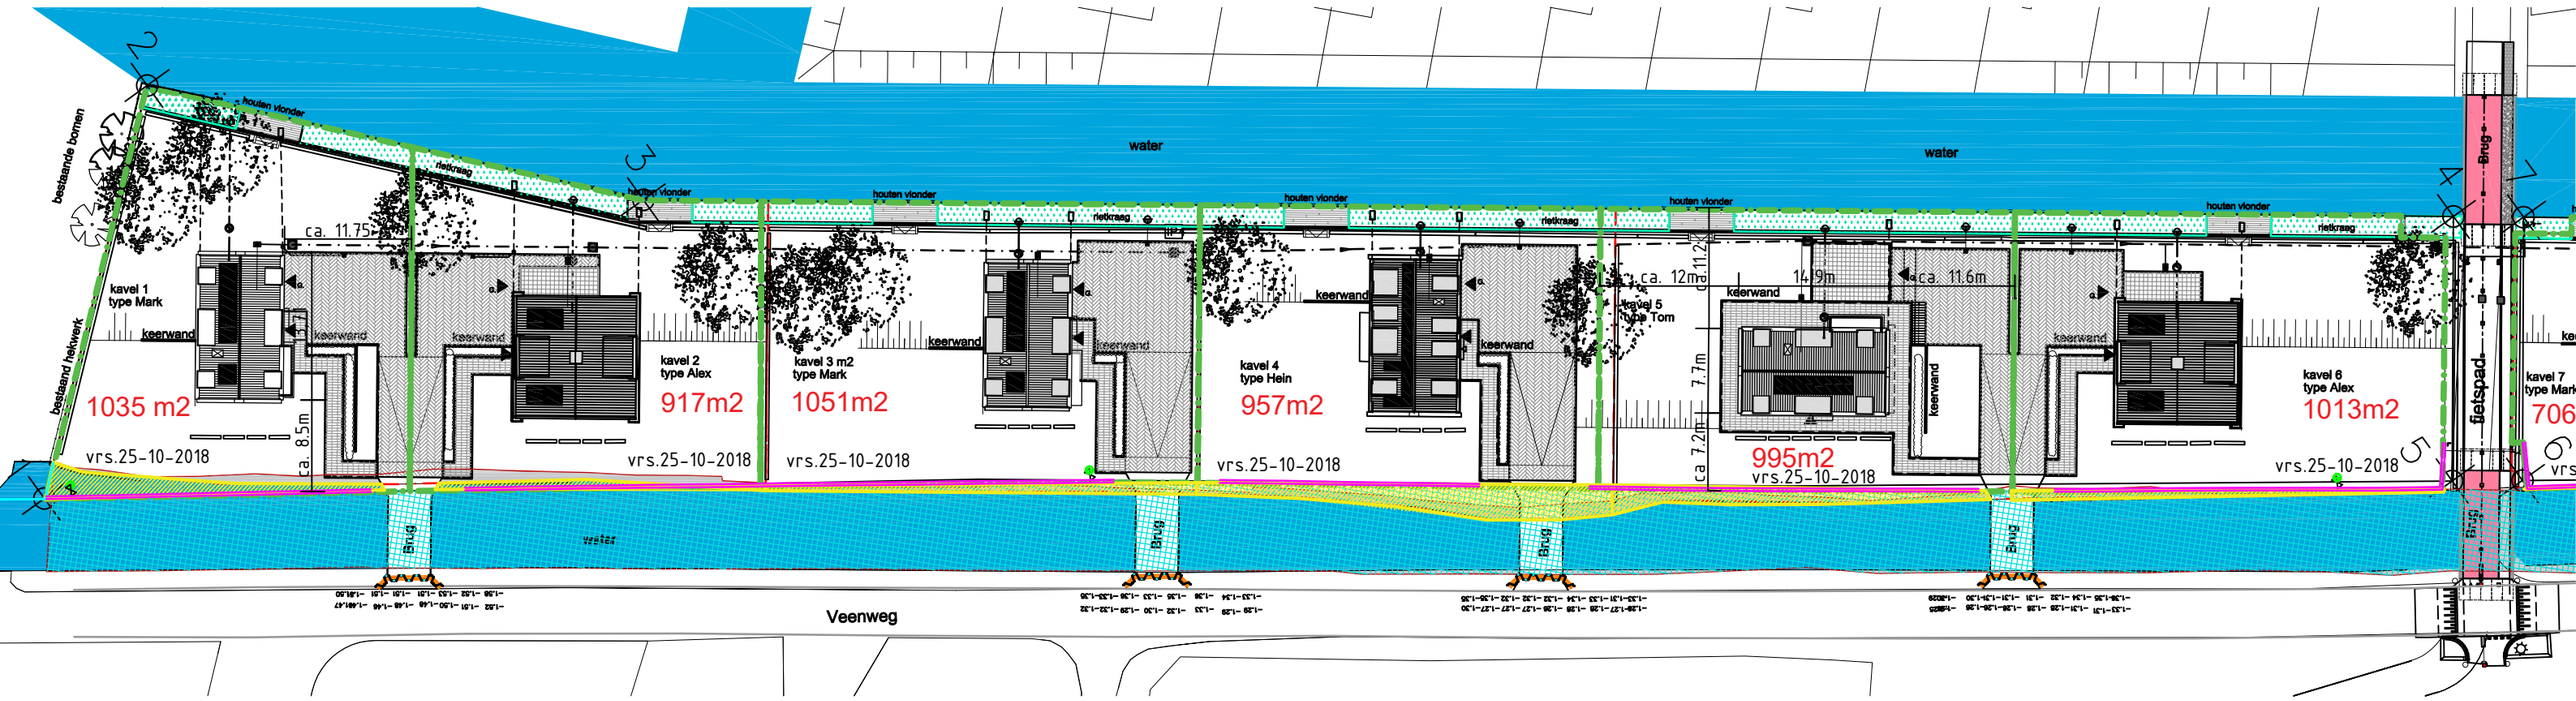
water
water
houten vlonder
rietkraag
keerwand
bestaande bomen
bestaand hekwerk
ca. 11.75m
kavel 1
type Mark
1035 m2
vrs.25-10-2018
ca. 8.5m
kavel 2
type Alex
917m2
vrs.25-10-2018
kavel 3 m2
type Mark
1051m2
vrs.25-10-2018
kavel 4
type Hein
957m2
vrs.25-10-2018
ca. 12m
ca. 11.2m
kavel 5
type Tom
14.9m
ca. 11.6m
ca. 7.2m
995m2
vrs.25-10-2018
kavel 6
type Alex
1013m2
vrs.25-10-2018
Brug
fietspad
kavel 7
type Mark
706
vrs
Veenweg

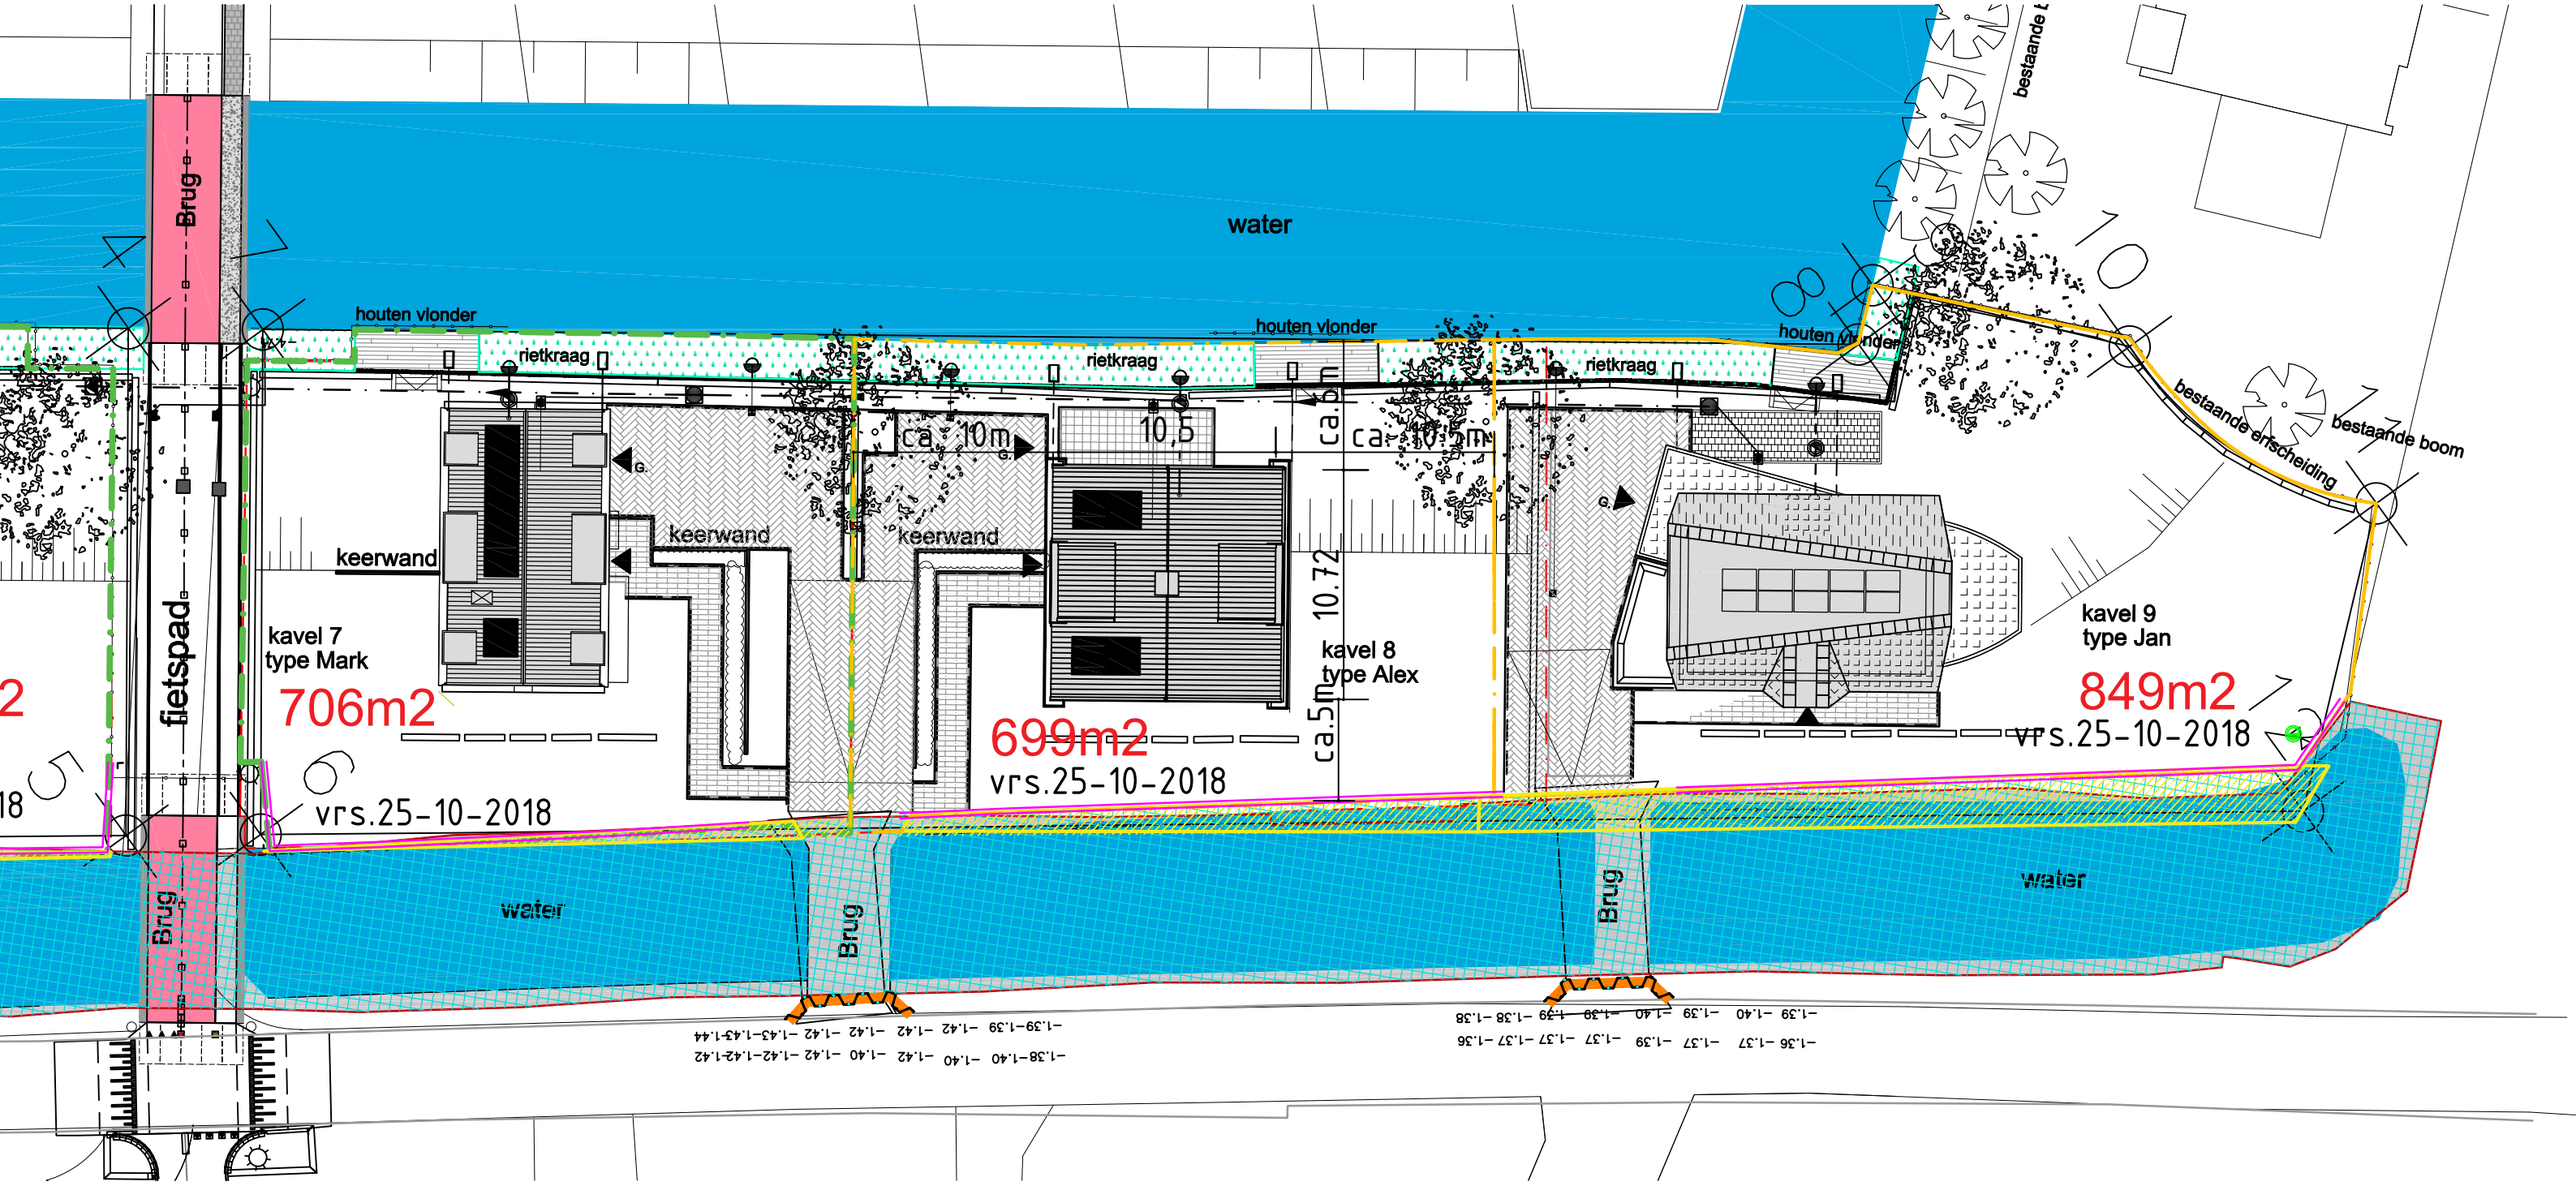
water
Brug
houten vlonder
rietkraag
keerwand
fietspad
kavel 7
type Mark
706m2
vrs.25-10-2018
ca. 10m
10,5
ca.5m
10.72
kavel 8
type Alex
699m2
vrs.25-10-2018
kavel 9
type Jan
849m2
vrs.25-10-2018
bestaande erfscheiding
bestaande boom
water
Brug
Brug
water