



KC_Noordoostgevel

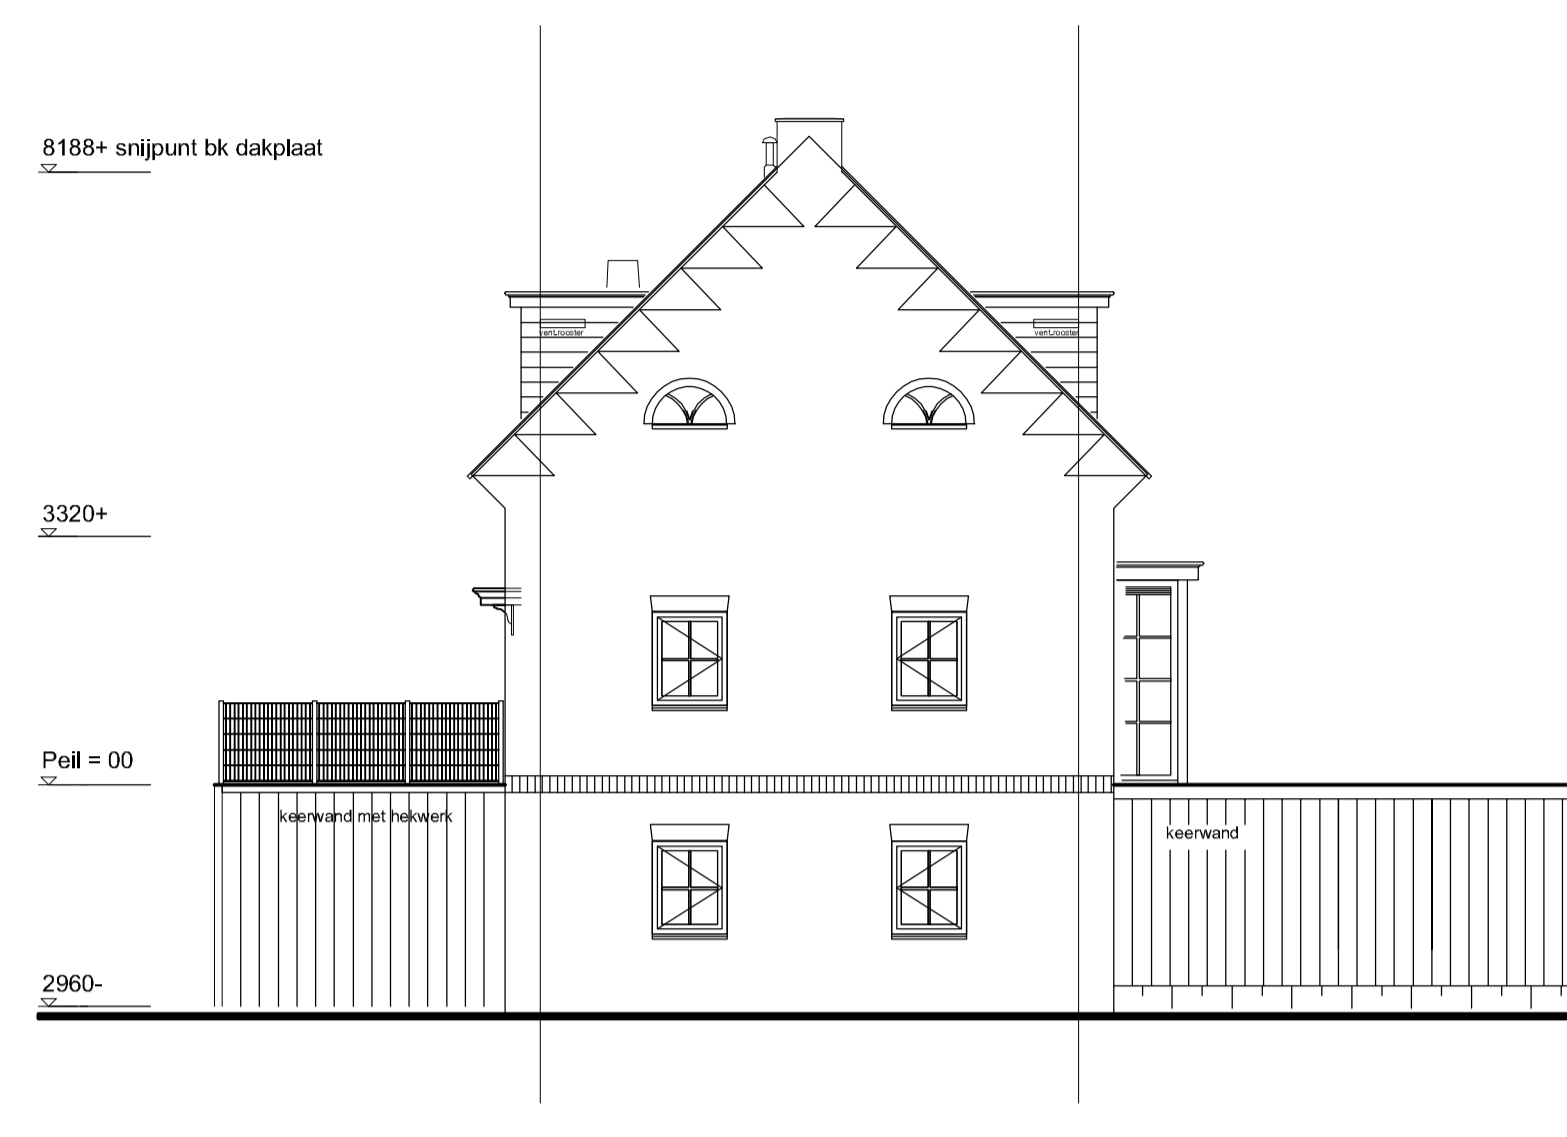


KC_Noordwest gevel

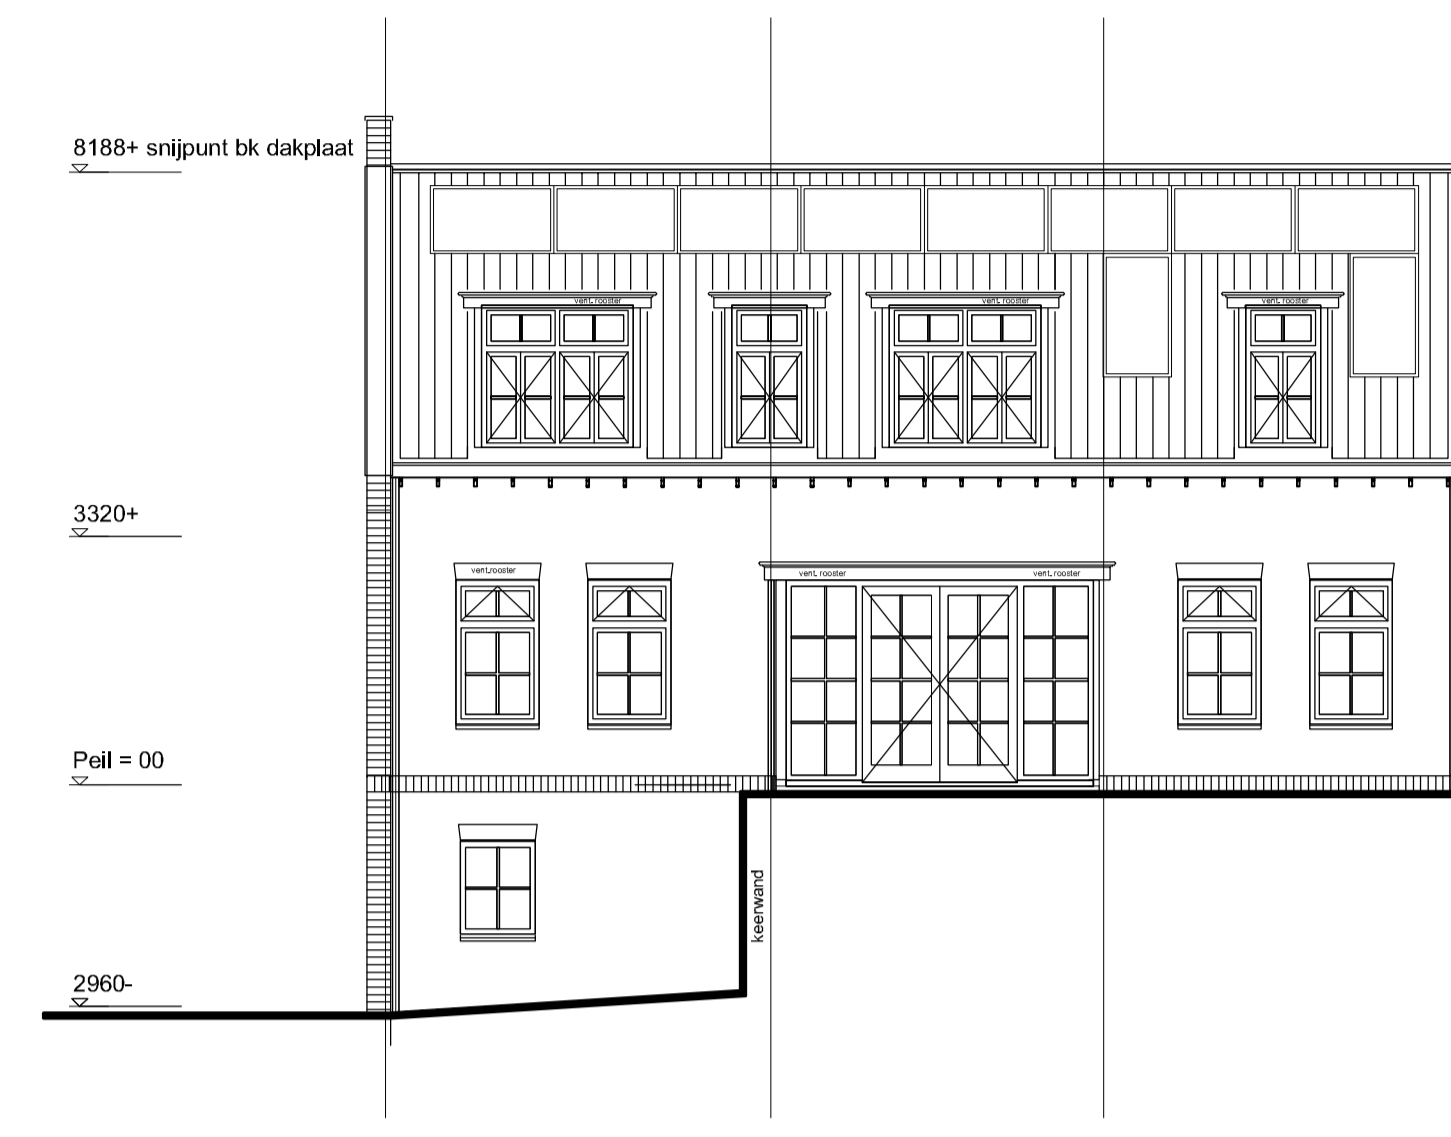


KC_Zuidwestgevel




KC_Zuidoost gevel

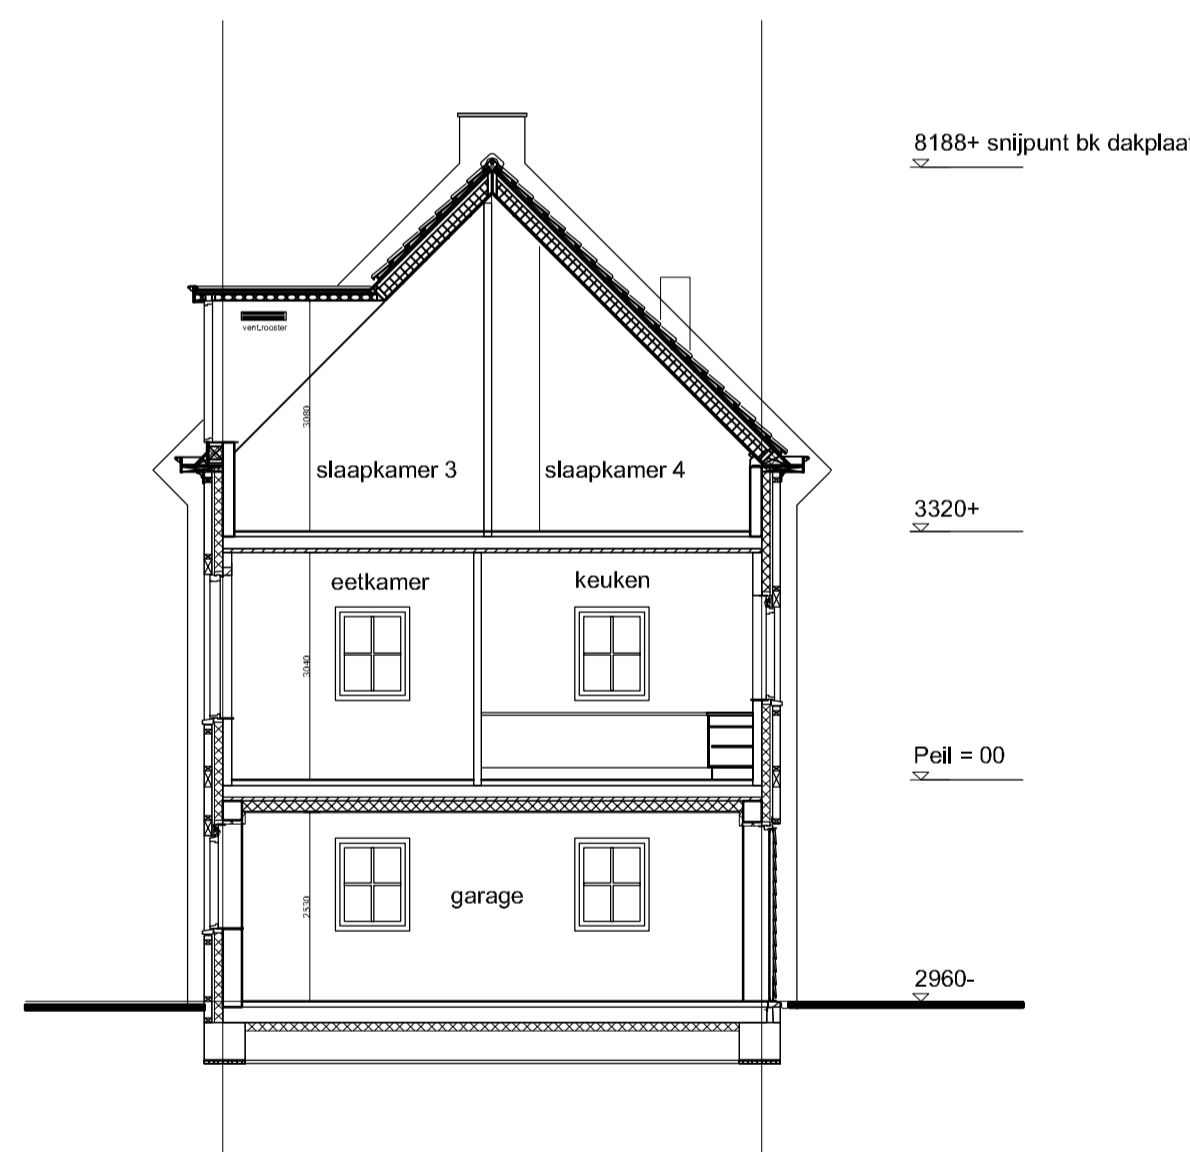

KC_doorsnede B-B

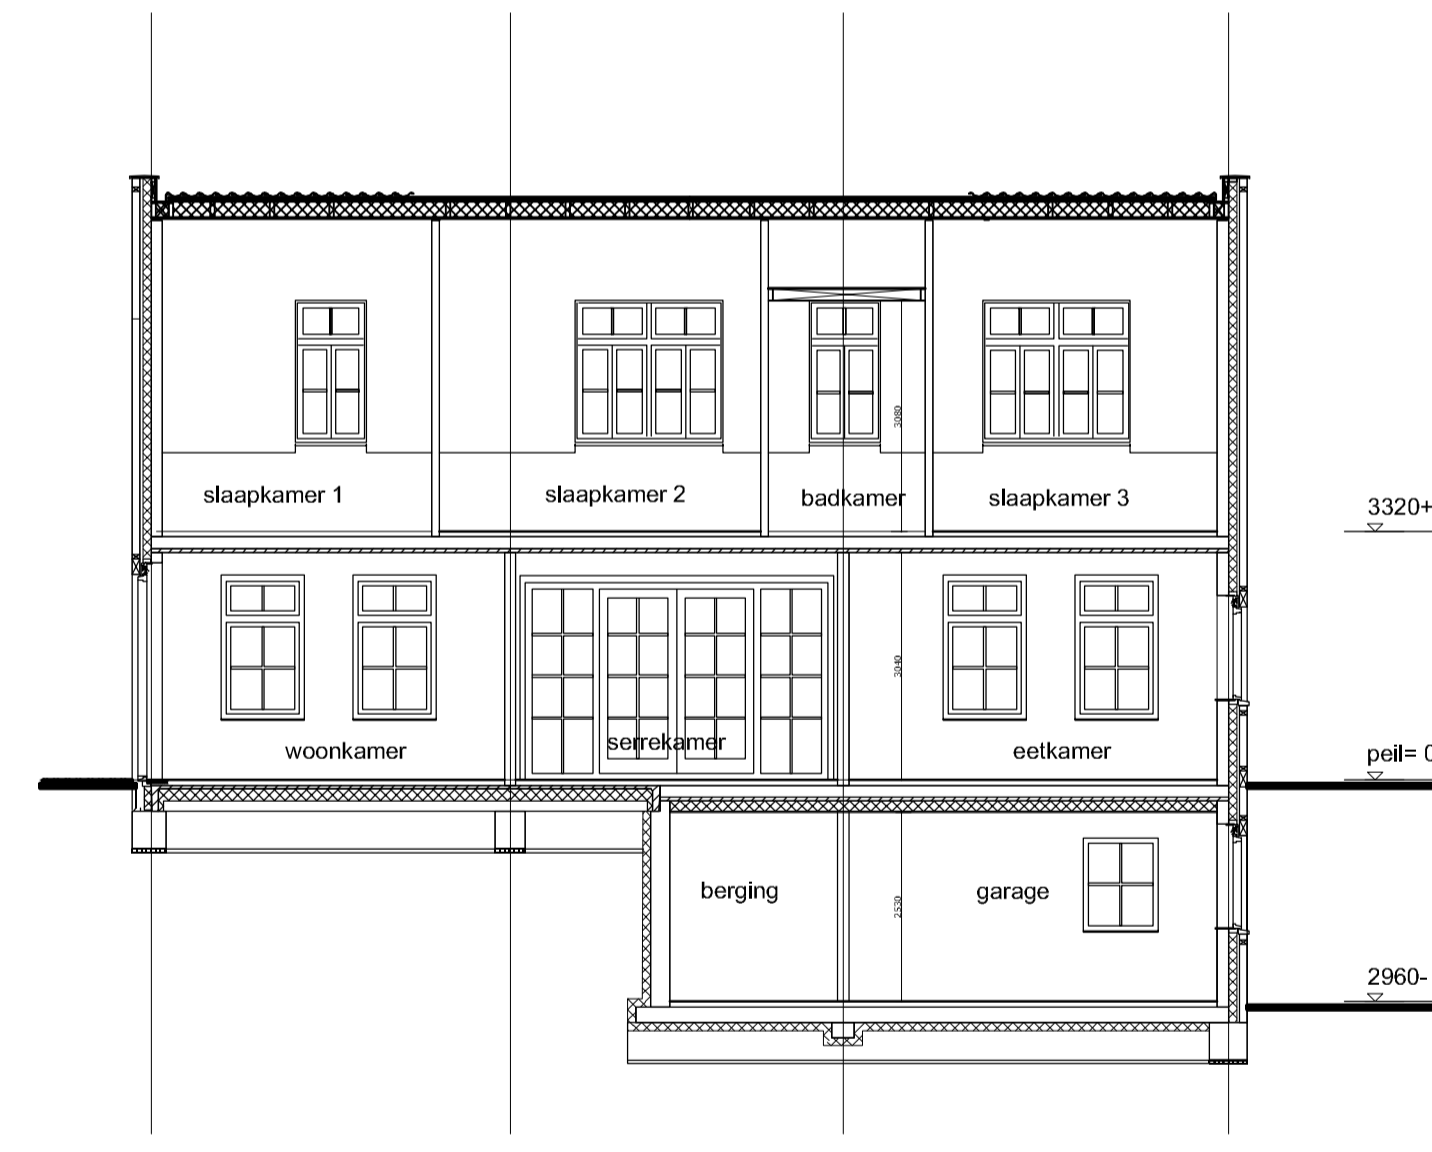

KC_doorsnede A-A

project Veenweg Den Haag kavel nr. 4 type D		schaal 1:100 formaat A1 datum 25-03-2019
Gevels gewijzigd opdrachtgever L.A.C.	project nr. : 17011 Koperscontract getekend : AB status : definitief bladnr. KC.220	
 Deiftsekade 31a 2266 AJ Leidschendam 070 205 78 20 info@bbohaaglanden.nl www.bbohaaglanden.nl		