



ZUIDOOST GEVEL

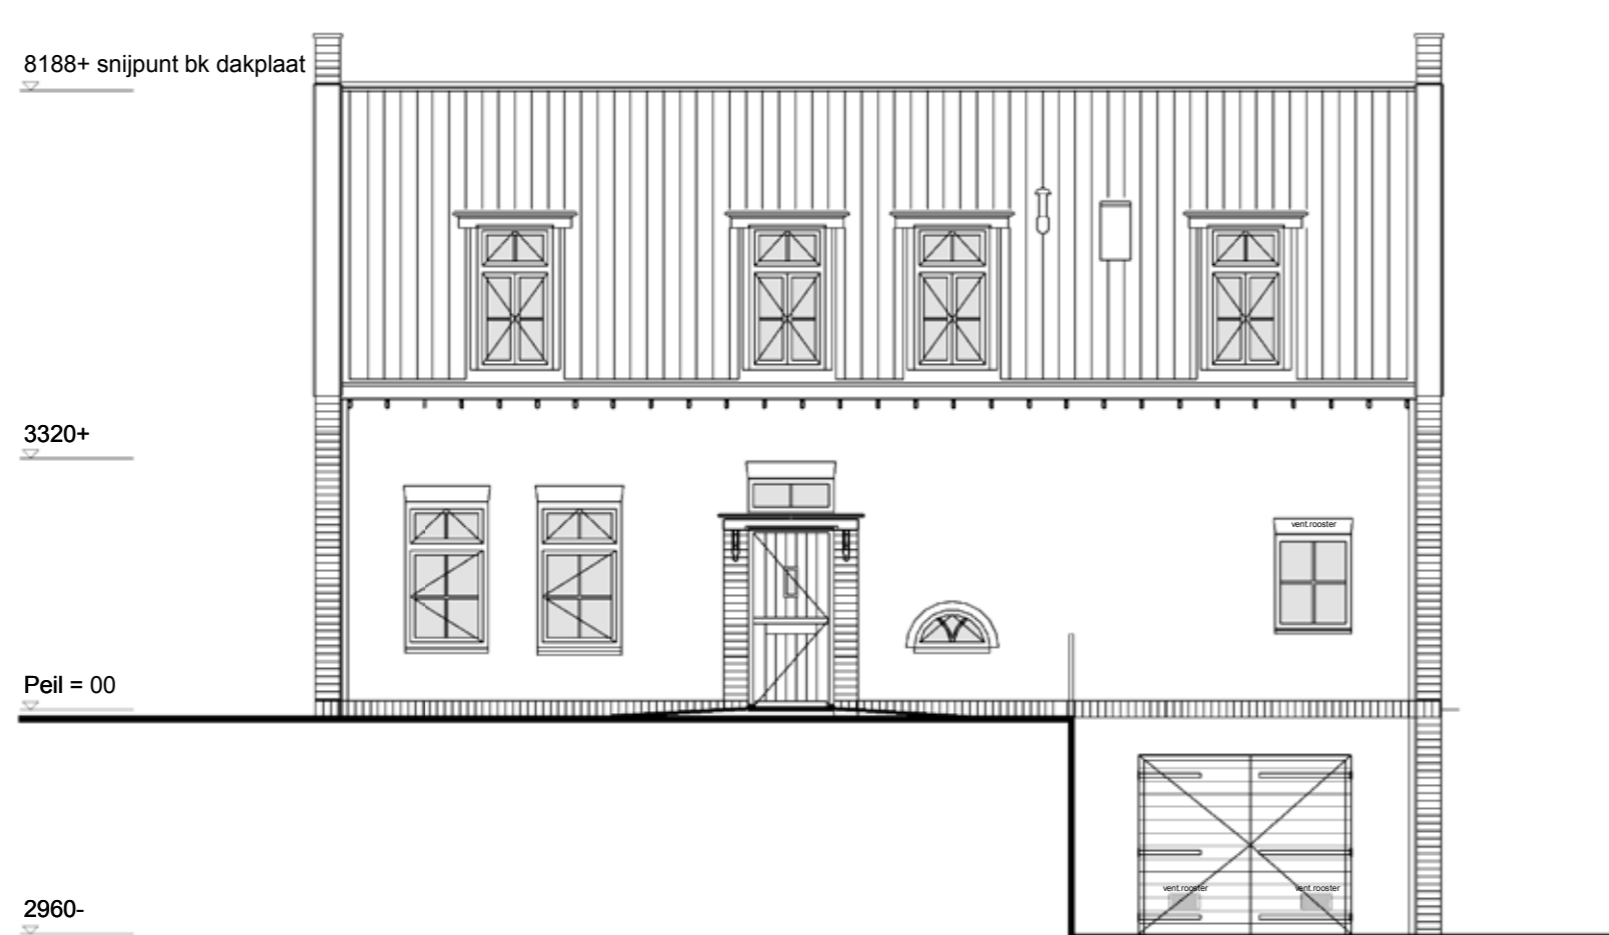

NOORDWEST GEVEL




NOORDOOST GEVEL

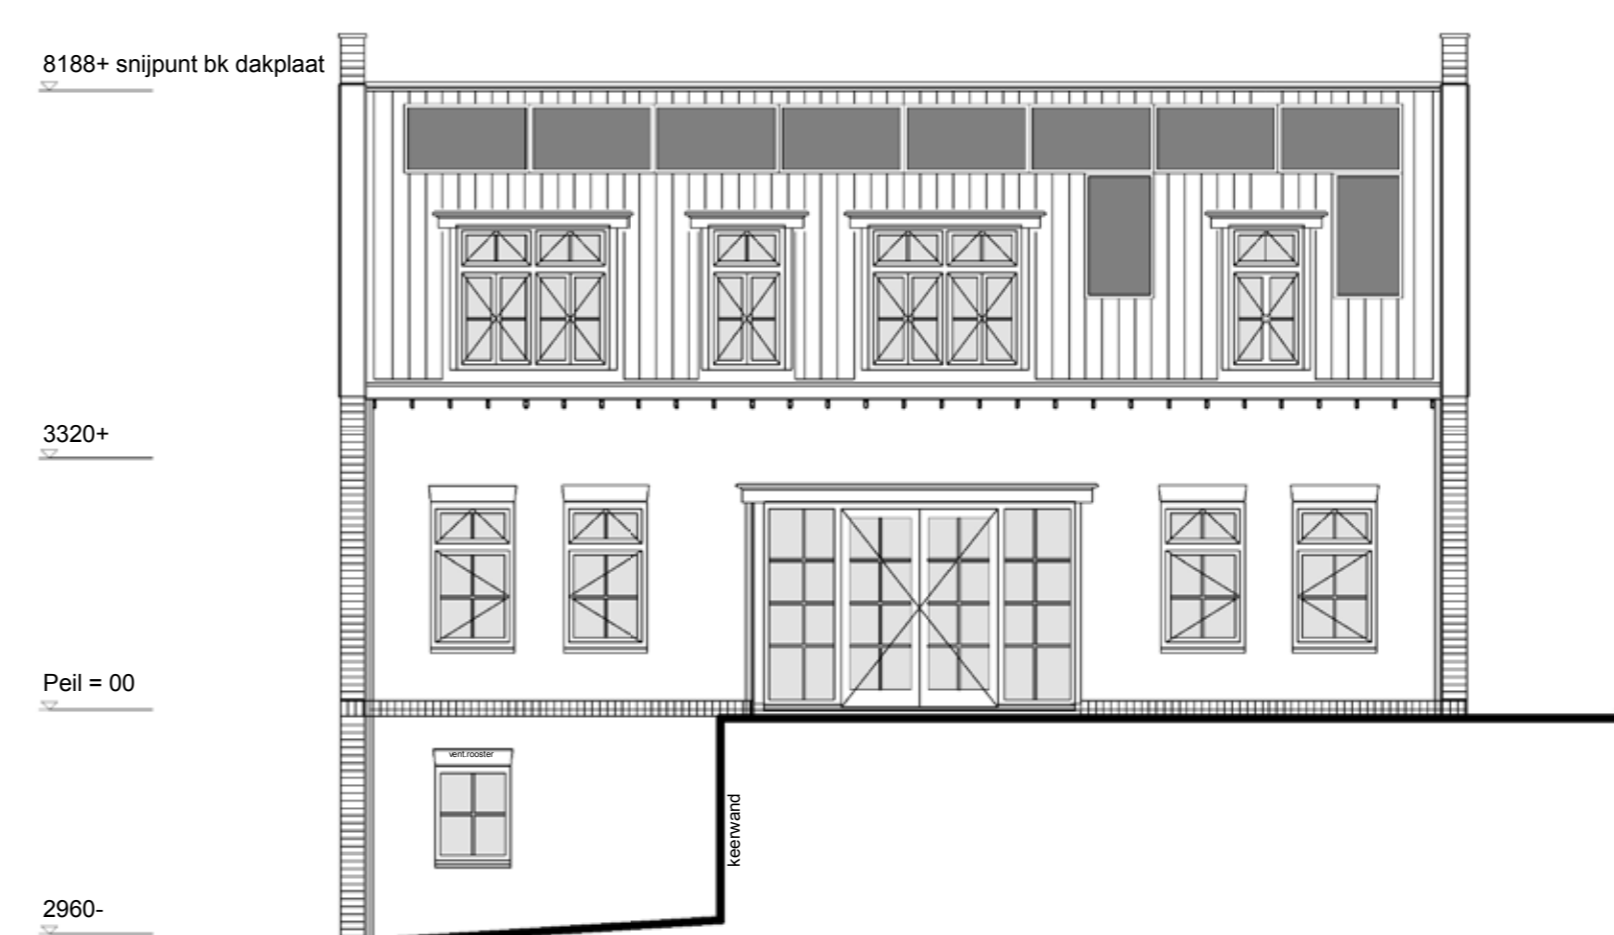


ZUIDWEST GEVEL



DOORSNEDE

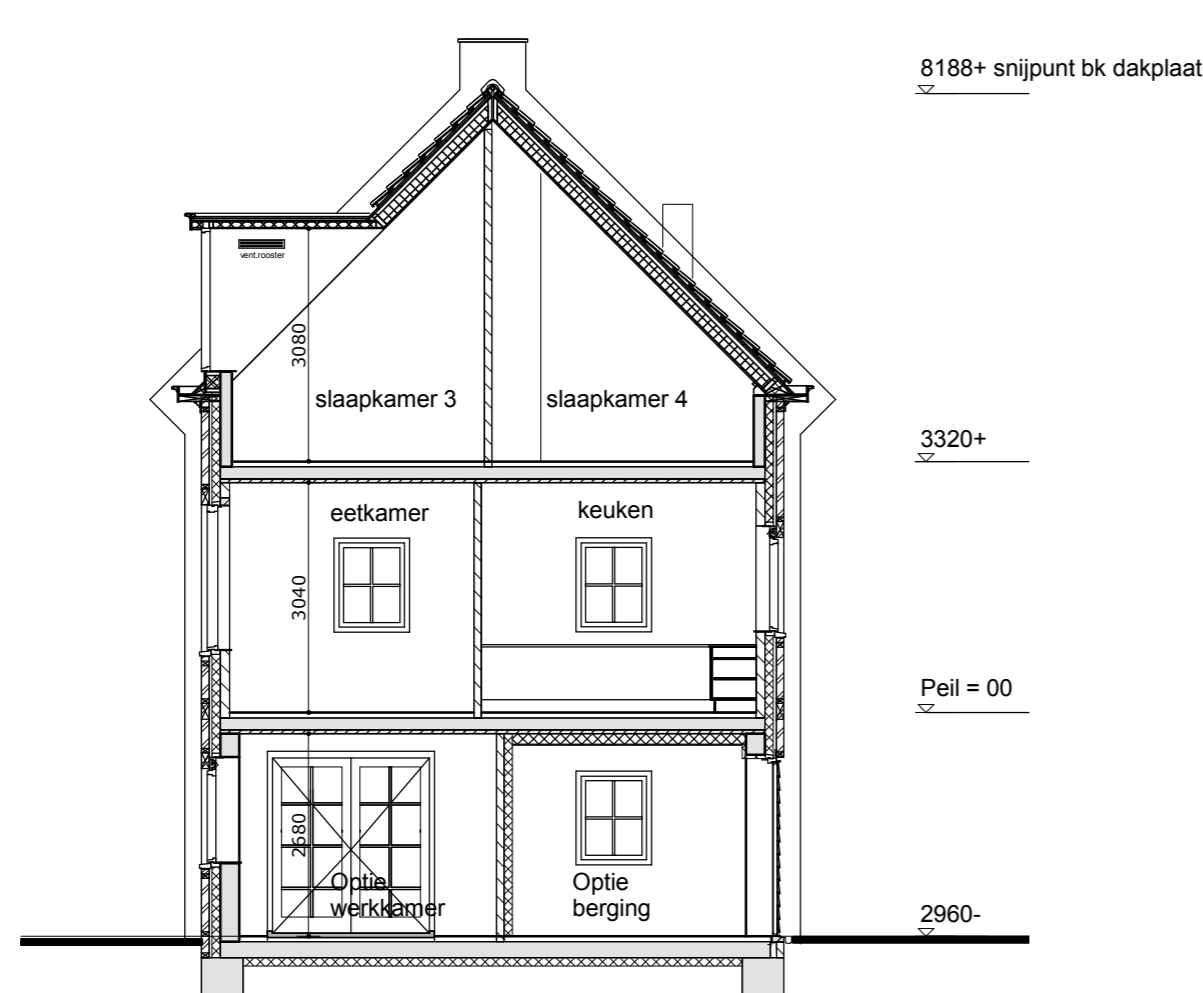

DOORSNEDE

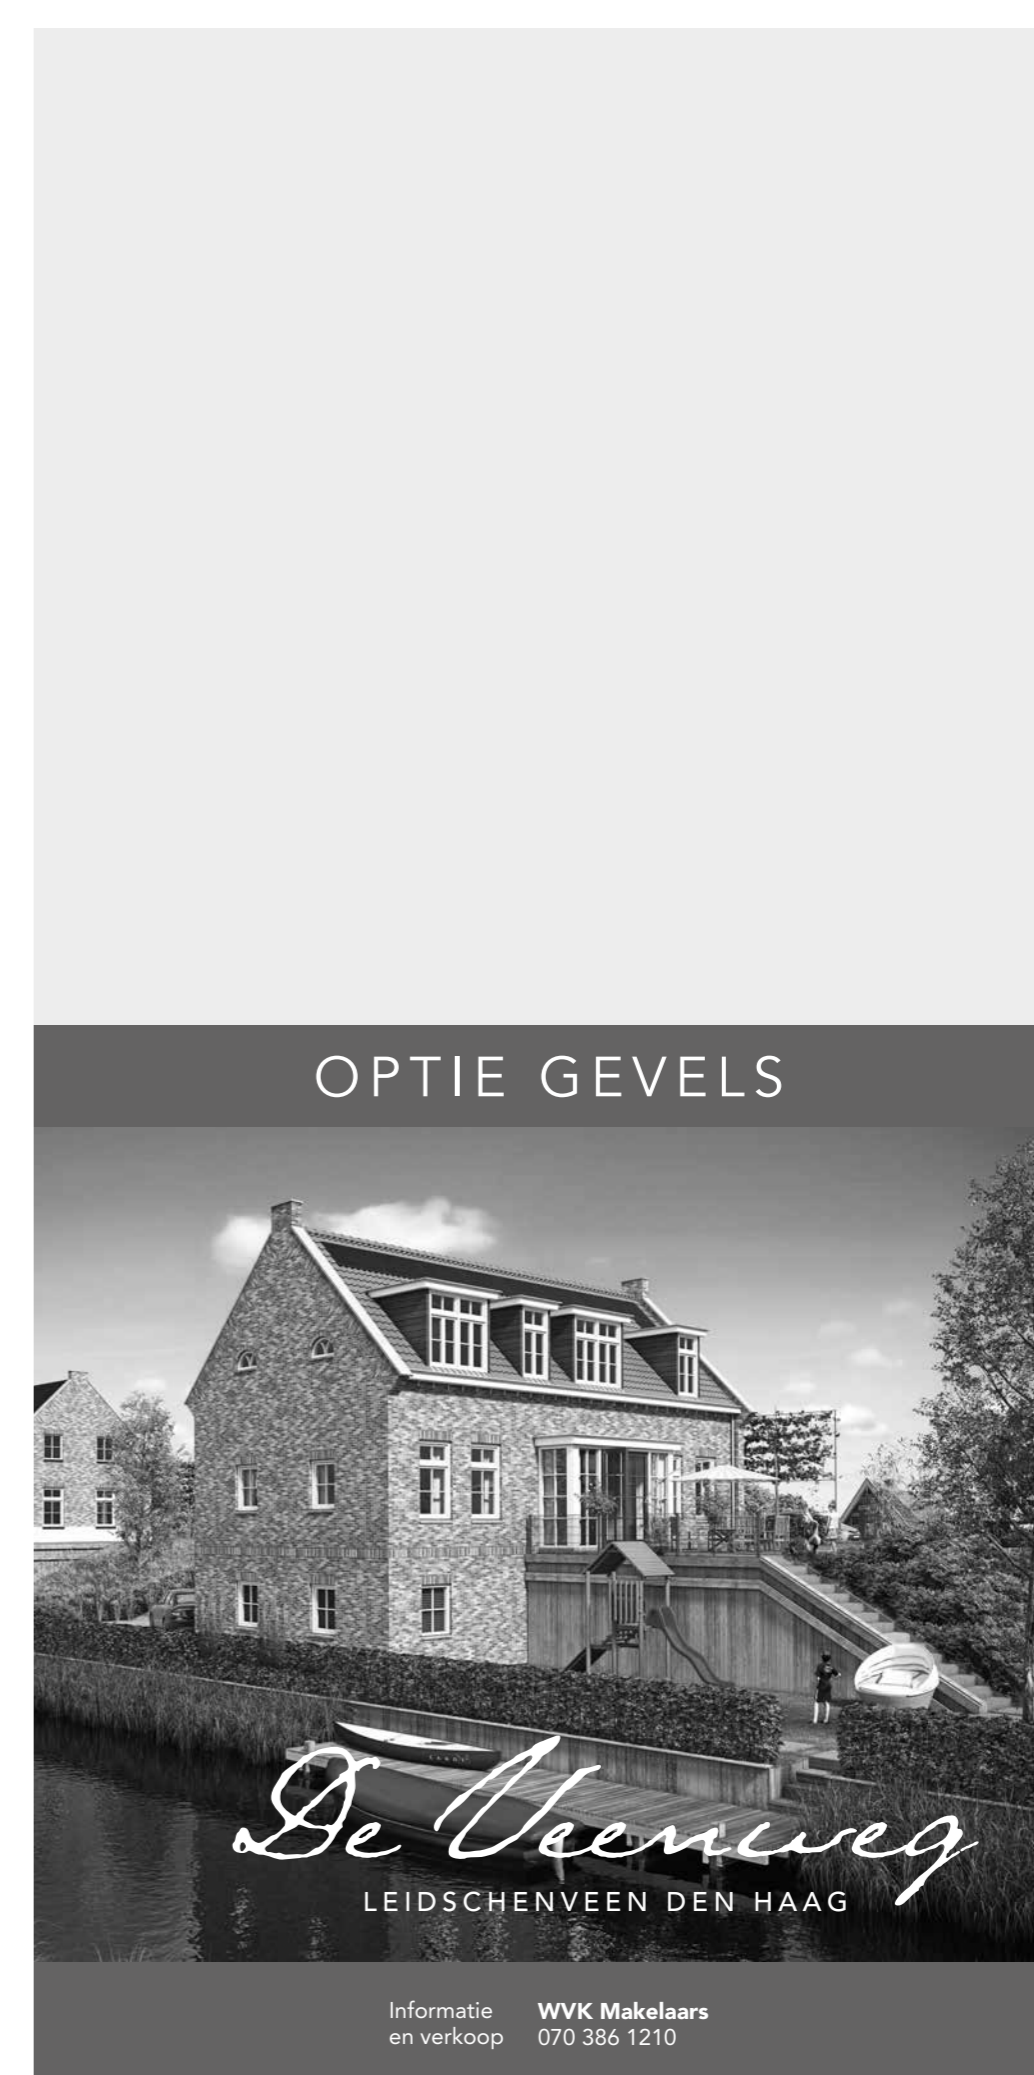

VILLATYPE
HEIN

1x als getekend kavel 4

Project
De Veerweg
Leidschenveen | Den Haag

Formaat
A1

Datum
29-05-2017
07-07-2017 A

Projectnr.: 17011

Status: definitief

Bladnr.: KC.220

Opdrachtgever



Tekening

